

Дизайн-проект площадью 67,96м2





## Состав технического дизайн проекта

Лист	Перелік позицій	Примітка
01	Склад проекту	
02	Фактичний стан (Обміри)	
03	Схема демонтажу	
03	Схема монтажу	
04	Рабочий план с прив'язкой конструктивных элементов, перегородок. Экспликация помещений.	
05	Схема 2Д розміщення меблів.	
06	Схема розміщення сантехніки та прив'язки сантехнічного обладнання.	
07	Схема розміщення освітлювальних приладів.	
08	Схема електрики.	
09	Специфікація електромонтажних виробів.	
10	Схема кліматического обладнання , теплих підлог	
11	План підлоги.	
12	План стелі.	
13	План маркыровки стін	
14	Розгортки по стінам. Передпокій-Коридор	
14	Розгортки по стінам. Спальня	
14	Розгортки по стінам. Вітальня	
14	Розгортки по стінам. Кухня	
14	Розгортки по стінам. Сан-вузол	
14	Розгортки по стінам. Балкон-лоджія	
18	Схема розміщення плінтуса та специфікація дверей	

**Дизайн-проект**

Плаверху Склад проекту

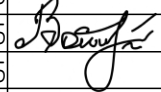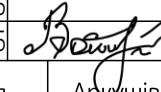Зм.	Кіл.уч.	Аркуш
Замовник		
Дизайнер розробник проекту		Войцехівський В.
Дизайнер		
Крисляр		
Н. контроль		Войцехівський В.
Дата.	Підп	
16.07.2025		
16.07.2025		
16.07.2025		
16.07.2025		
16.07.2025		
Стадія	Архивів	
Р.Т.П.		


CLIENT

A3 424x301

**а 3**



BRIG MAESTRO  
ремонт & будівництво

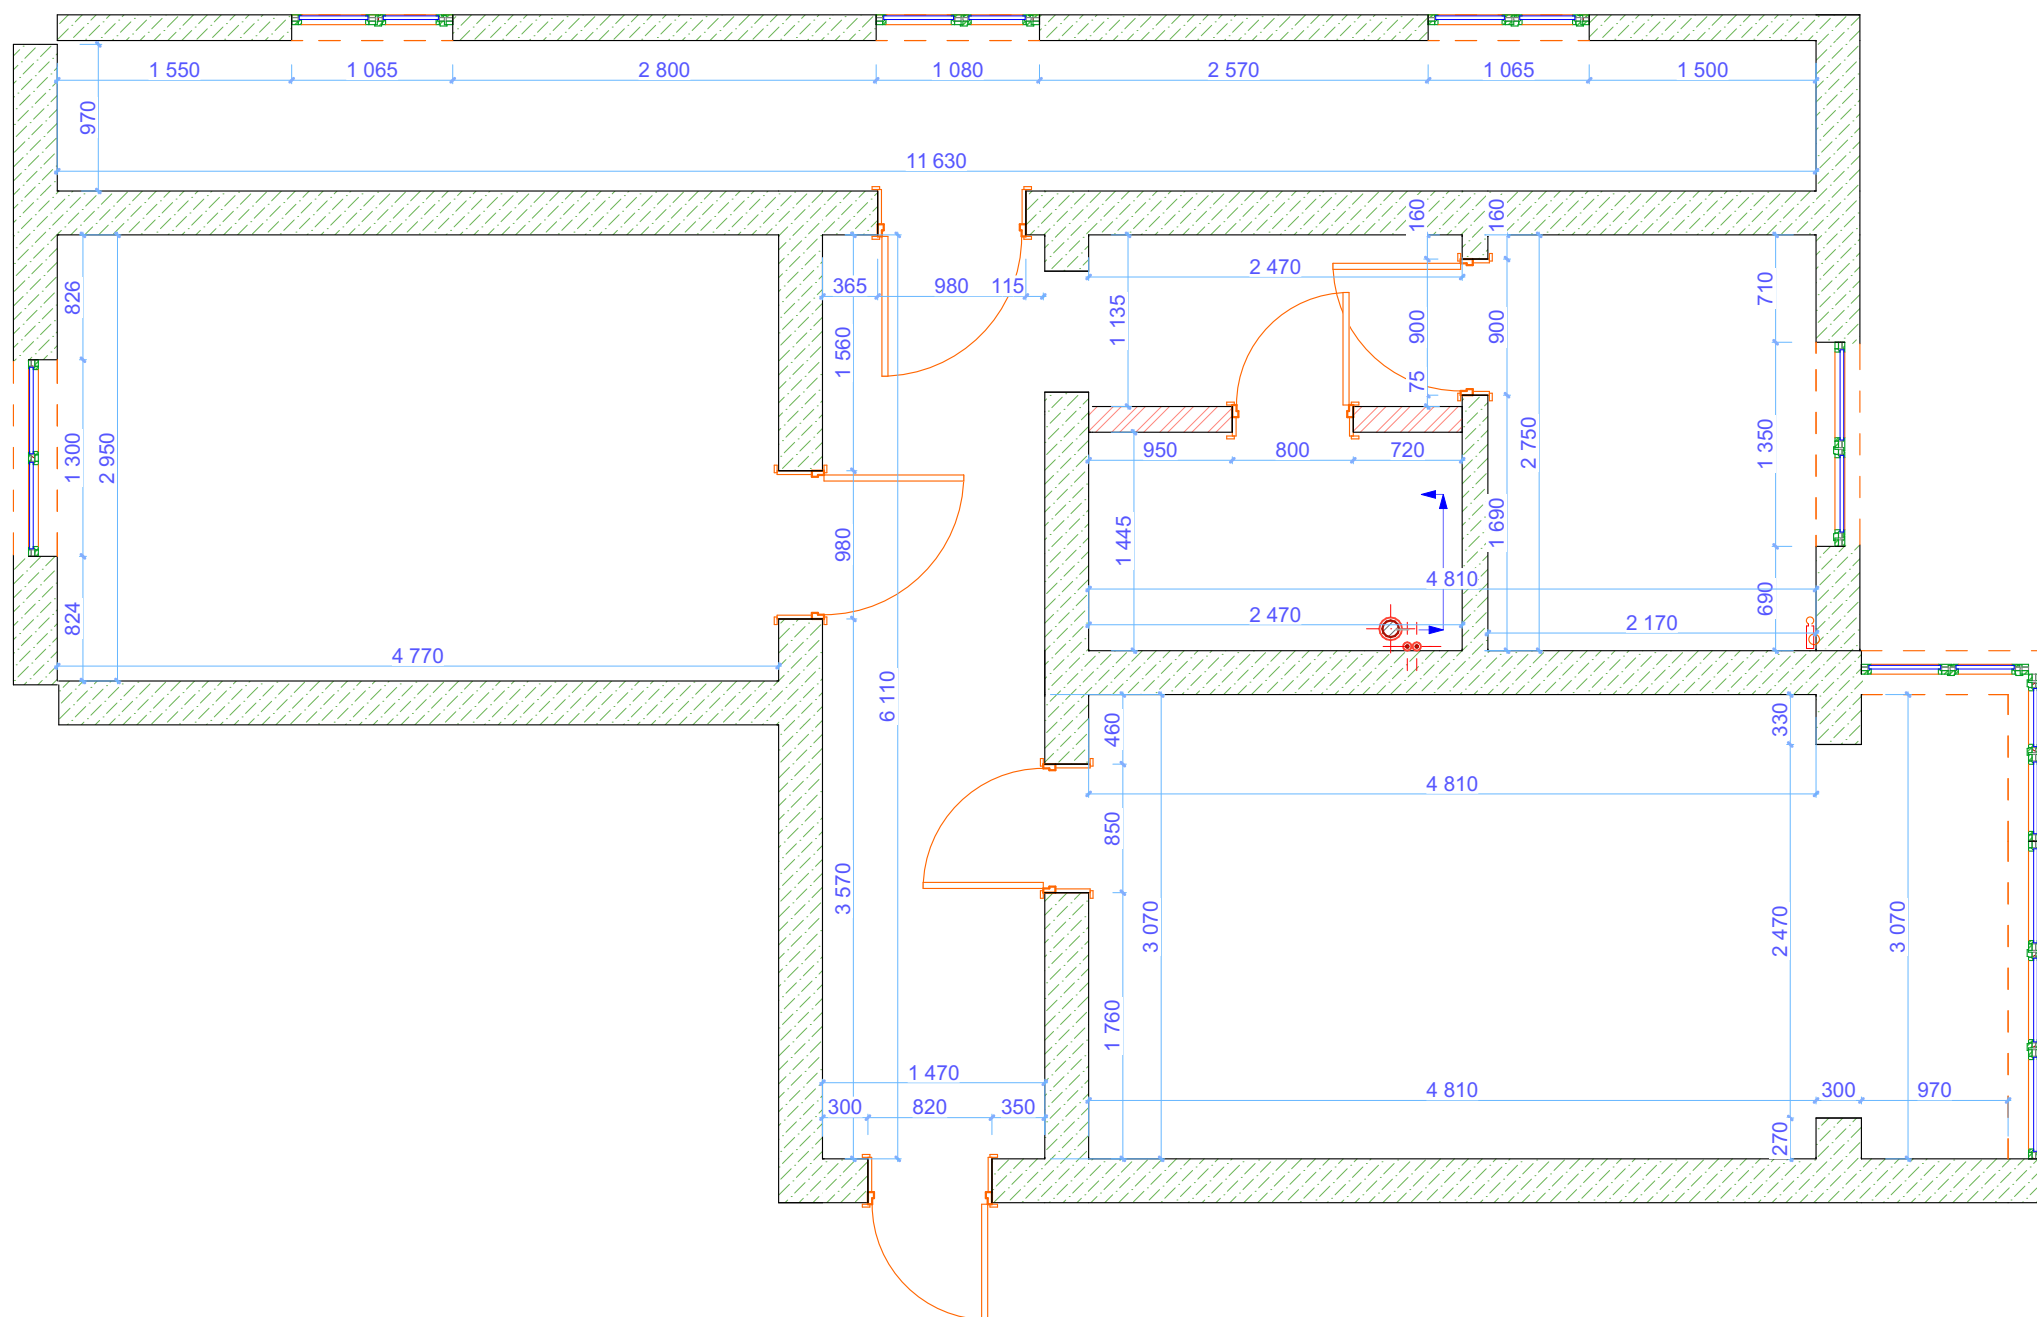

Дизайн-проект

План поверху  
Фактичний стан  
(Обміри)

Зм.	Кіл.уч.	Аркуш
Замовник		
Дизайнер розробник проекту		Войцехівський В.
Дизайнер		
Крисляр		
Н. контроль		Войцехівський В.
Дата.	Підп.	
16.07.2025		
16.07.2025		
16.07.2025		
16.07.2025		
16.07.2025		
Стадія	Архив	
Р.Т.П.		

CLIENT \_\_\_\_\_

\_\_\_\_\_


\_\_\_\_\_

A3 424x301

**a3**



BRIG MAESTRO  
ремонт & будівництво

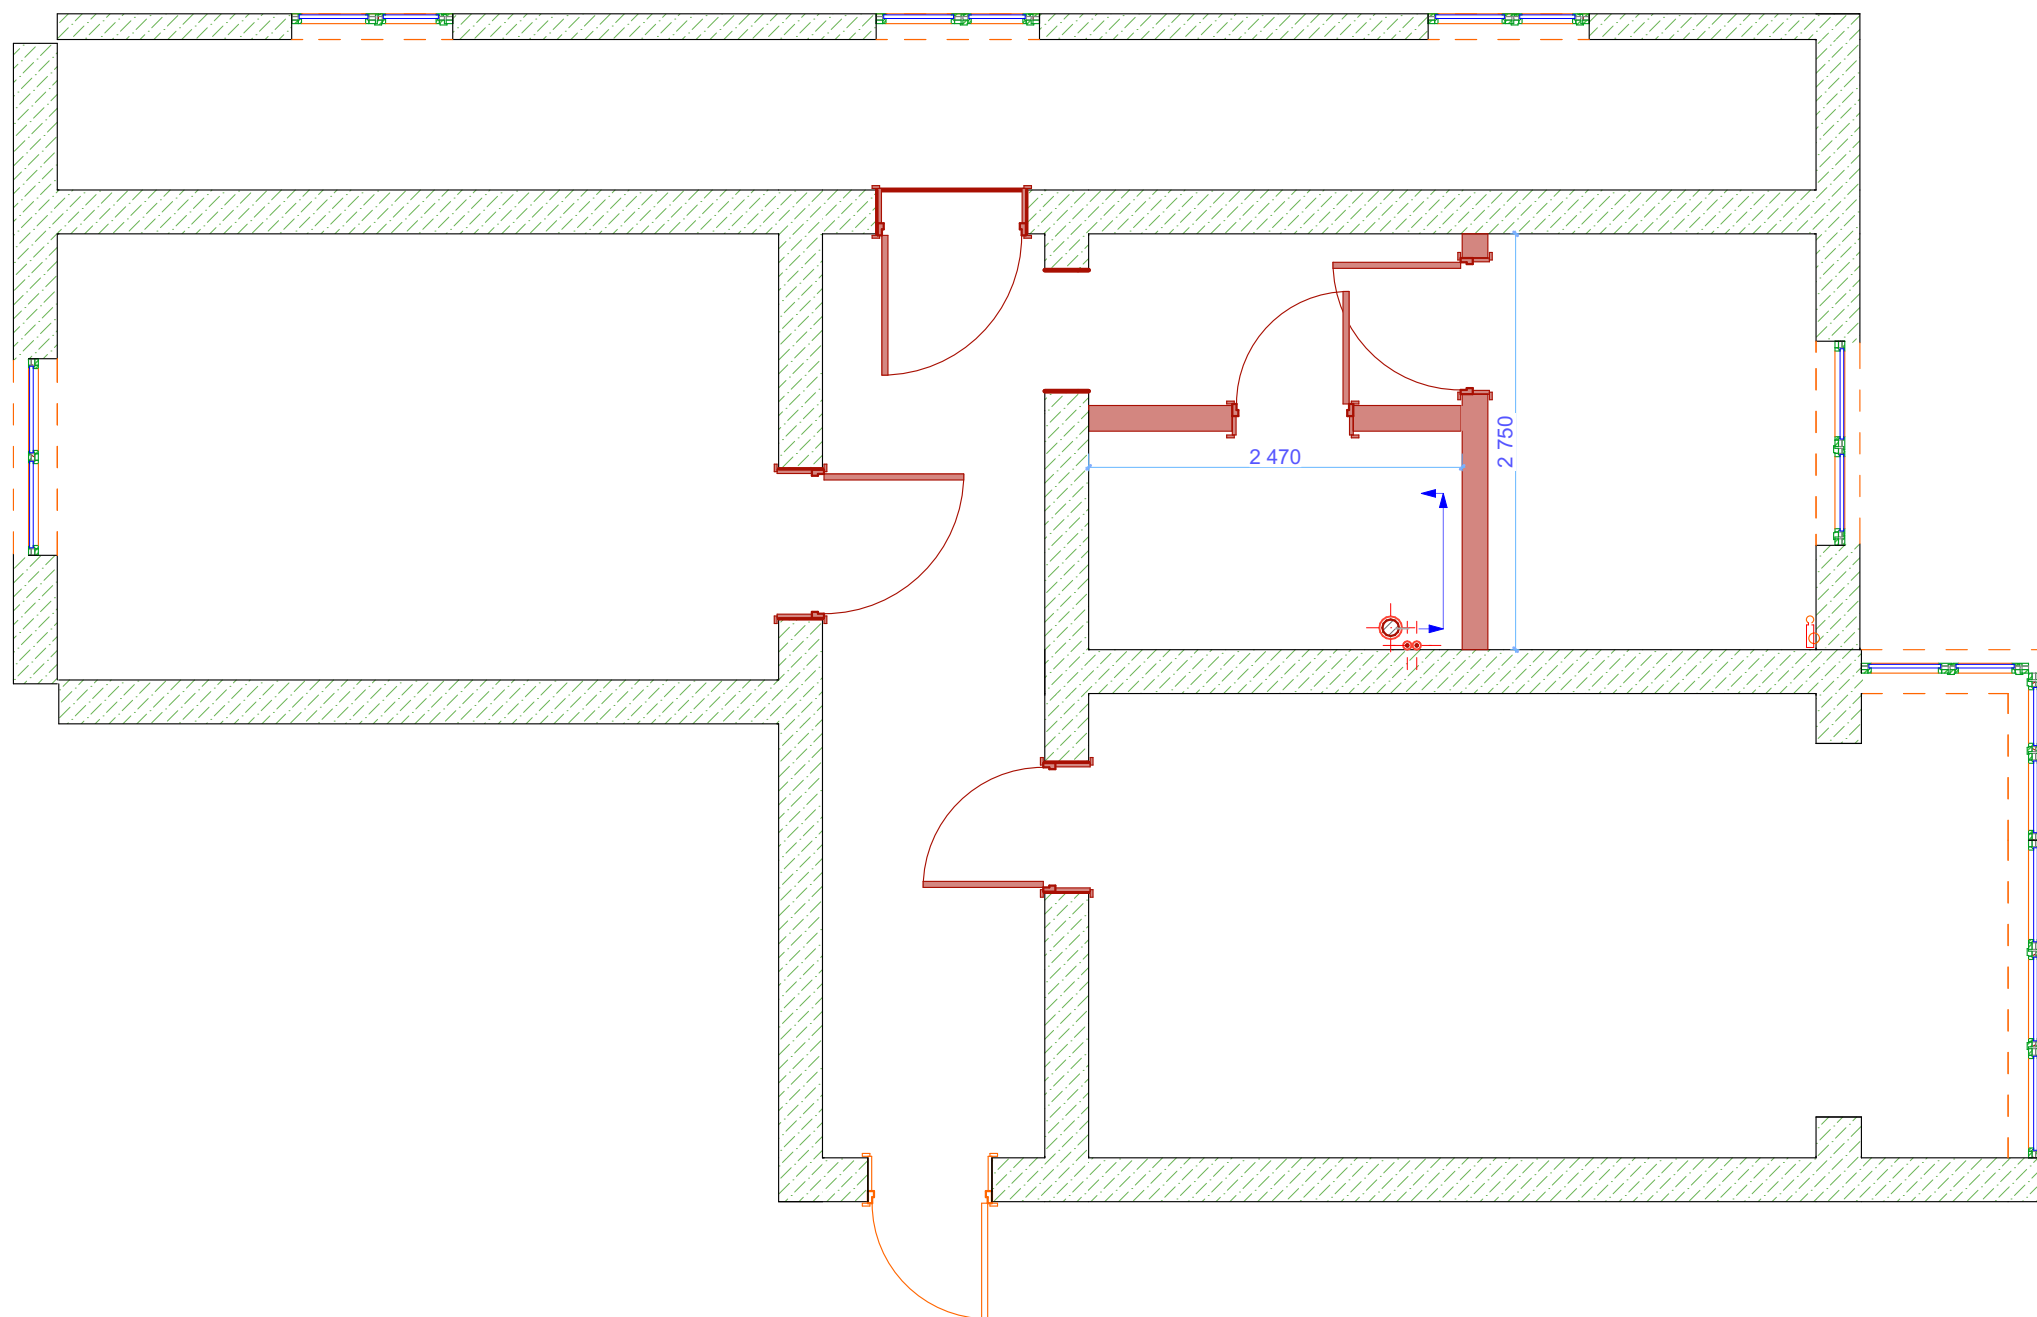

Дизайн-проект

План поверху  
Схема демонтажу

Эм.	Кіл.уч.	Аркуш
Замовник		
Дизайнер розробник проекту		Войцехівський В.
Дизайнер		
Крисляр		
Н. контроль		Войцехівський В.
Дата.		Підп
16.07.2025		
16.07.2025		<i>Войцехівський В.</i>
16.07.2025		<i>Войцехівський В.</i>
16.07.2025		<i>Войцехівський В.</i>
16.07.2025		<i>Войцехівський В.</i>
Стадія		Аркушів
Р.Т.П.		—

Основная ведомость элементов								15.06.2025
Элемент	Этаж	Имя Слоя	ID Пользователя	Библ. элемент	...	Высота	Площадь Повер...	Объем
<b>СТЕНА</b>								
	1-й этаж	01-1 Стены	СТН-014		190 мм	2 500 мм	4,98 м <sup>2</sup>	0,94 м <sup>3</sup>
	1-й этаж	01-1 Стены	СТН-014		205 мм	2 500 мм	4,47 м <sup>2</sup>	0,92 м <sup>3</sup>
СТЕНА	<b>1-й этаж сумма</b>						<b>9,45 м<sup>2</sup></b>	<b>1,86 м<sup>3</sup></b>
СТЕНА	<b>Сумма по всем этажам</b>						<b>9,45 м<sup>2</sup></b>	<b>1,86 м<sup>3</sup></b>

CLIENT \_\_\_\_\_


A3 424x301

**a3**

4



**BRIG MAESTRO**  
ремонт & будівництво

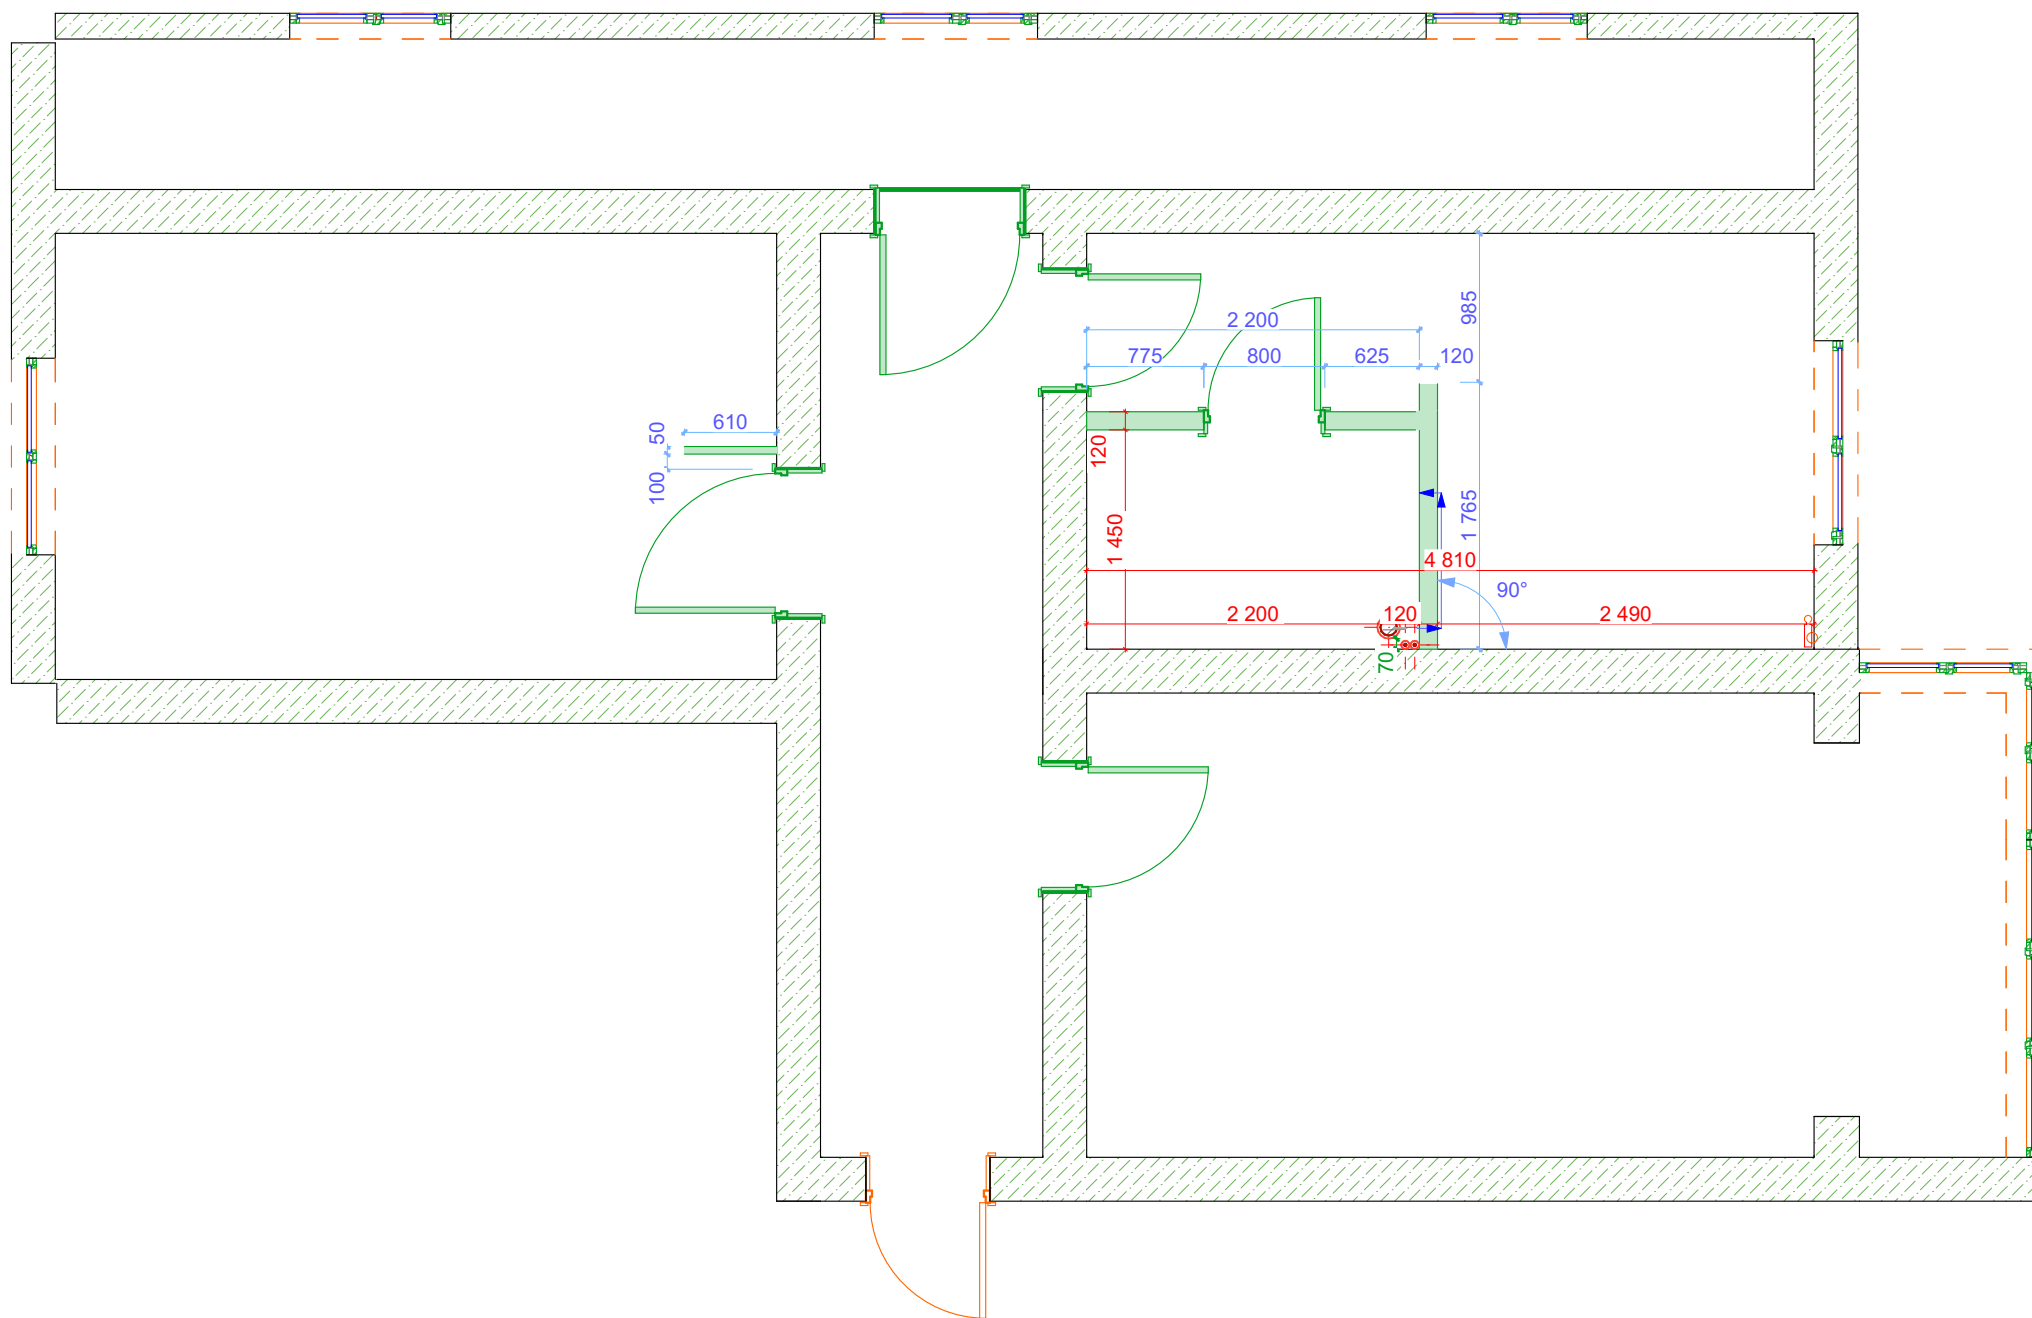

**Дизайн-проект**

План поверху  
Схема монтажу

Эм.	Кіл.уч.	Аркуш
Замовник		
Дизайнер розробник проекту		Войцехівський В.
Дизайнер		
Крисляр		
Н. контроль		Войцехівський В.
Дата.	Підп	
16.07.2025		
16.07.2025	<i>Войцехівський В.</i>	
16.07.2025	<i>Войцехівський В.</i>	
16.07.2025	<i>Войцехівський В.</i>	
Стадія	Аркушів	
Р.Т.П.	—	


Основная ведомость элементов								15.06.2025
Элемент	Этаж	Имя Слоя	ID Пользователя	Библ. элемент	...	Высота	Площадь Повер...	Объем
<b>СТЕНА</b>								
	1-й этаж	02-2 монтаж	СТН-016		75 мм	2 500 мм	1,52 м <sup>2</sup>	0,11 м <sup>3</sup>
	1-й этаж	02-2 монтаж	СТН-016		140 мм	2 500 мм	0,44 м <sup>2</sup>	0,06 м <sup>3</sup>
	1-й этаж	02-2 монтаж	СТН-016		155 мм	2 540 мм	3,66 м <sup>2</sup>	0,61 м <sup>3</sup>
	1-й этаж	02-2 монтаж	СТН-016		155 мм	2 540 мм	3,84 м <sup>2</sup>	0,60 м <sup>3</sup>
СТЕНА	<b>1-й этаж сумма</b>						<b>9,46 м<sup>2</sup></b>	<b>1,39 м<sup>3</sup></b>
<b>СТЕНА</b>	<b>Сумма по всем этажам</b>						<b>9,46 м<sup>2</sup></b>	<b>1,39 м<sup>3</sup></b>

CLIENT \_\_\_\_\_ A3 424x301  
\_\_\_\_\_

a3



BRIG MAESTRO  
ремонт & будівництво

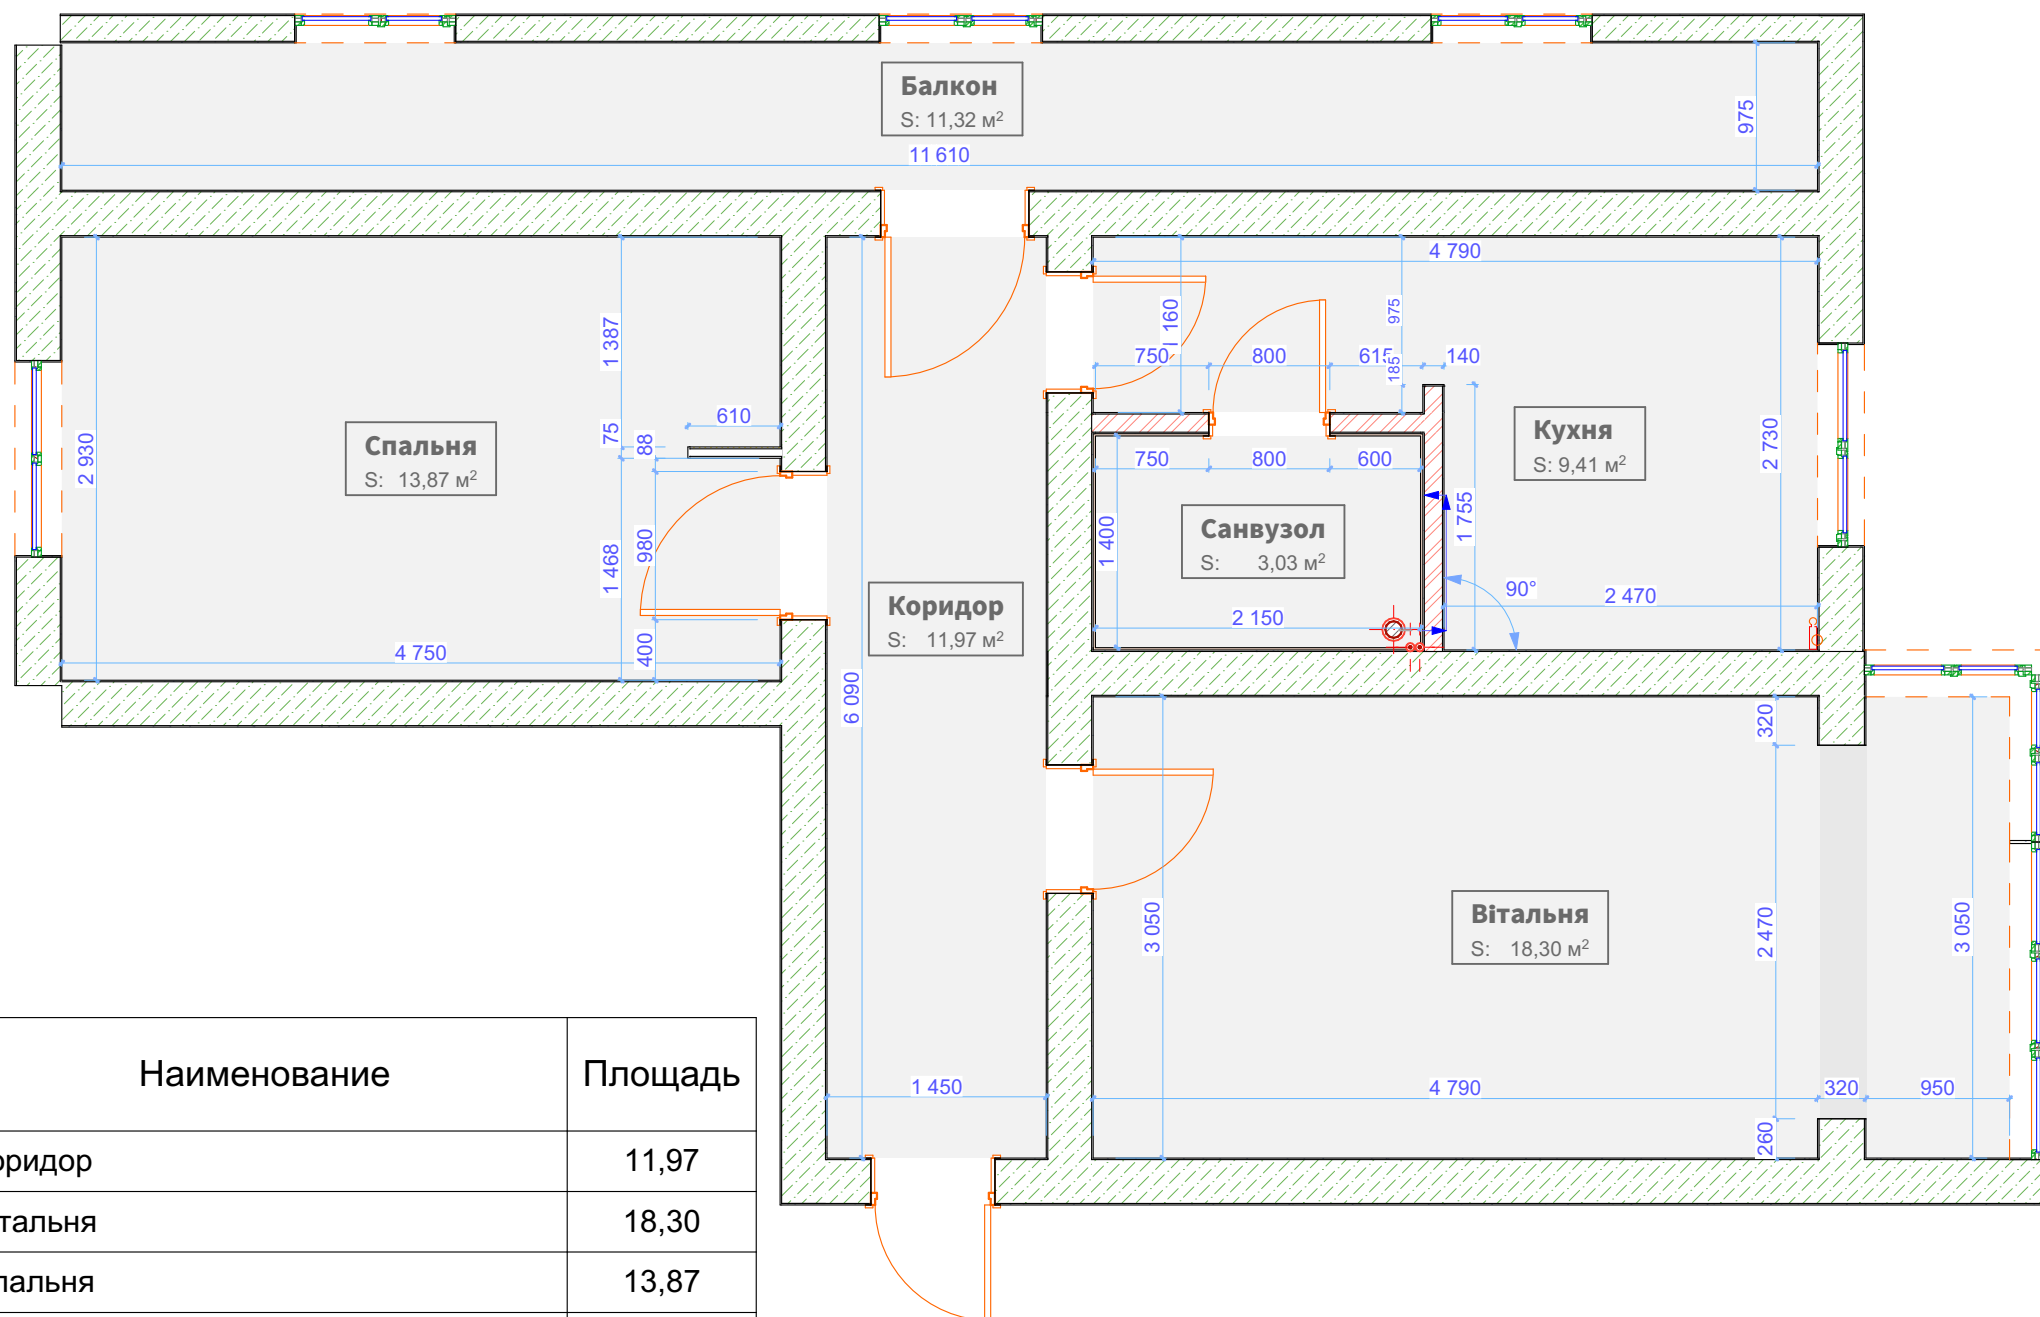

№	Наименование	Площадь
01	Коридор	11,97
02	Вітальня	18,30
03	Спальня	13,87
04	Кухня	9,41
05	Санвузол	3,03
06	Балкон	11,32
		67,90 м²

#### Дизайн-проект

План поверху  
Рабочий план с  
прив'язкой  
конструктивных  
элементів, перегородок.  
Експлікація приміщень.

Зм.	Кіл.уч.	Аркуш
Замовник		
Дизайнер розробник проекту		Войцехівський В.
Дизайнер		
Крисляр		
Н. контроль		Войцехівський В.
Дата.	Підп.	
16.07.2025		
16.07.2025		
16.07.2025		
16.07.2025		
16.07.2025		
Стадія	Архивушів	
Р.Т.П.		


CLIENT

A3 424x301

а 3



**BRIG MAESTRO**  
ремонт & будівництво

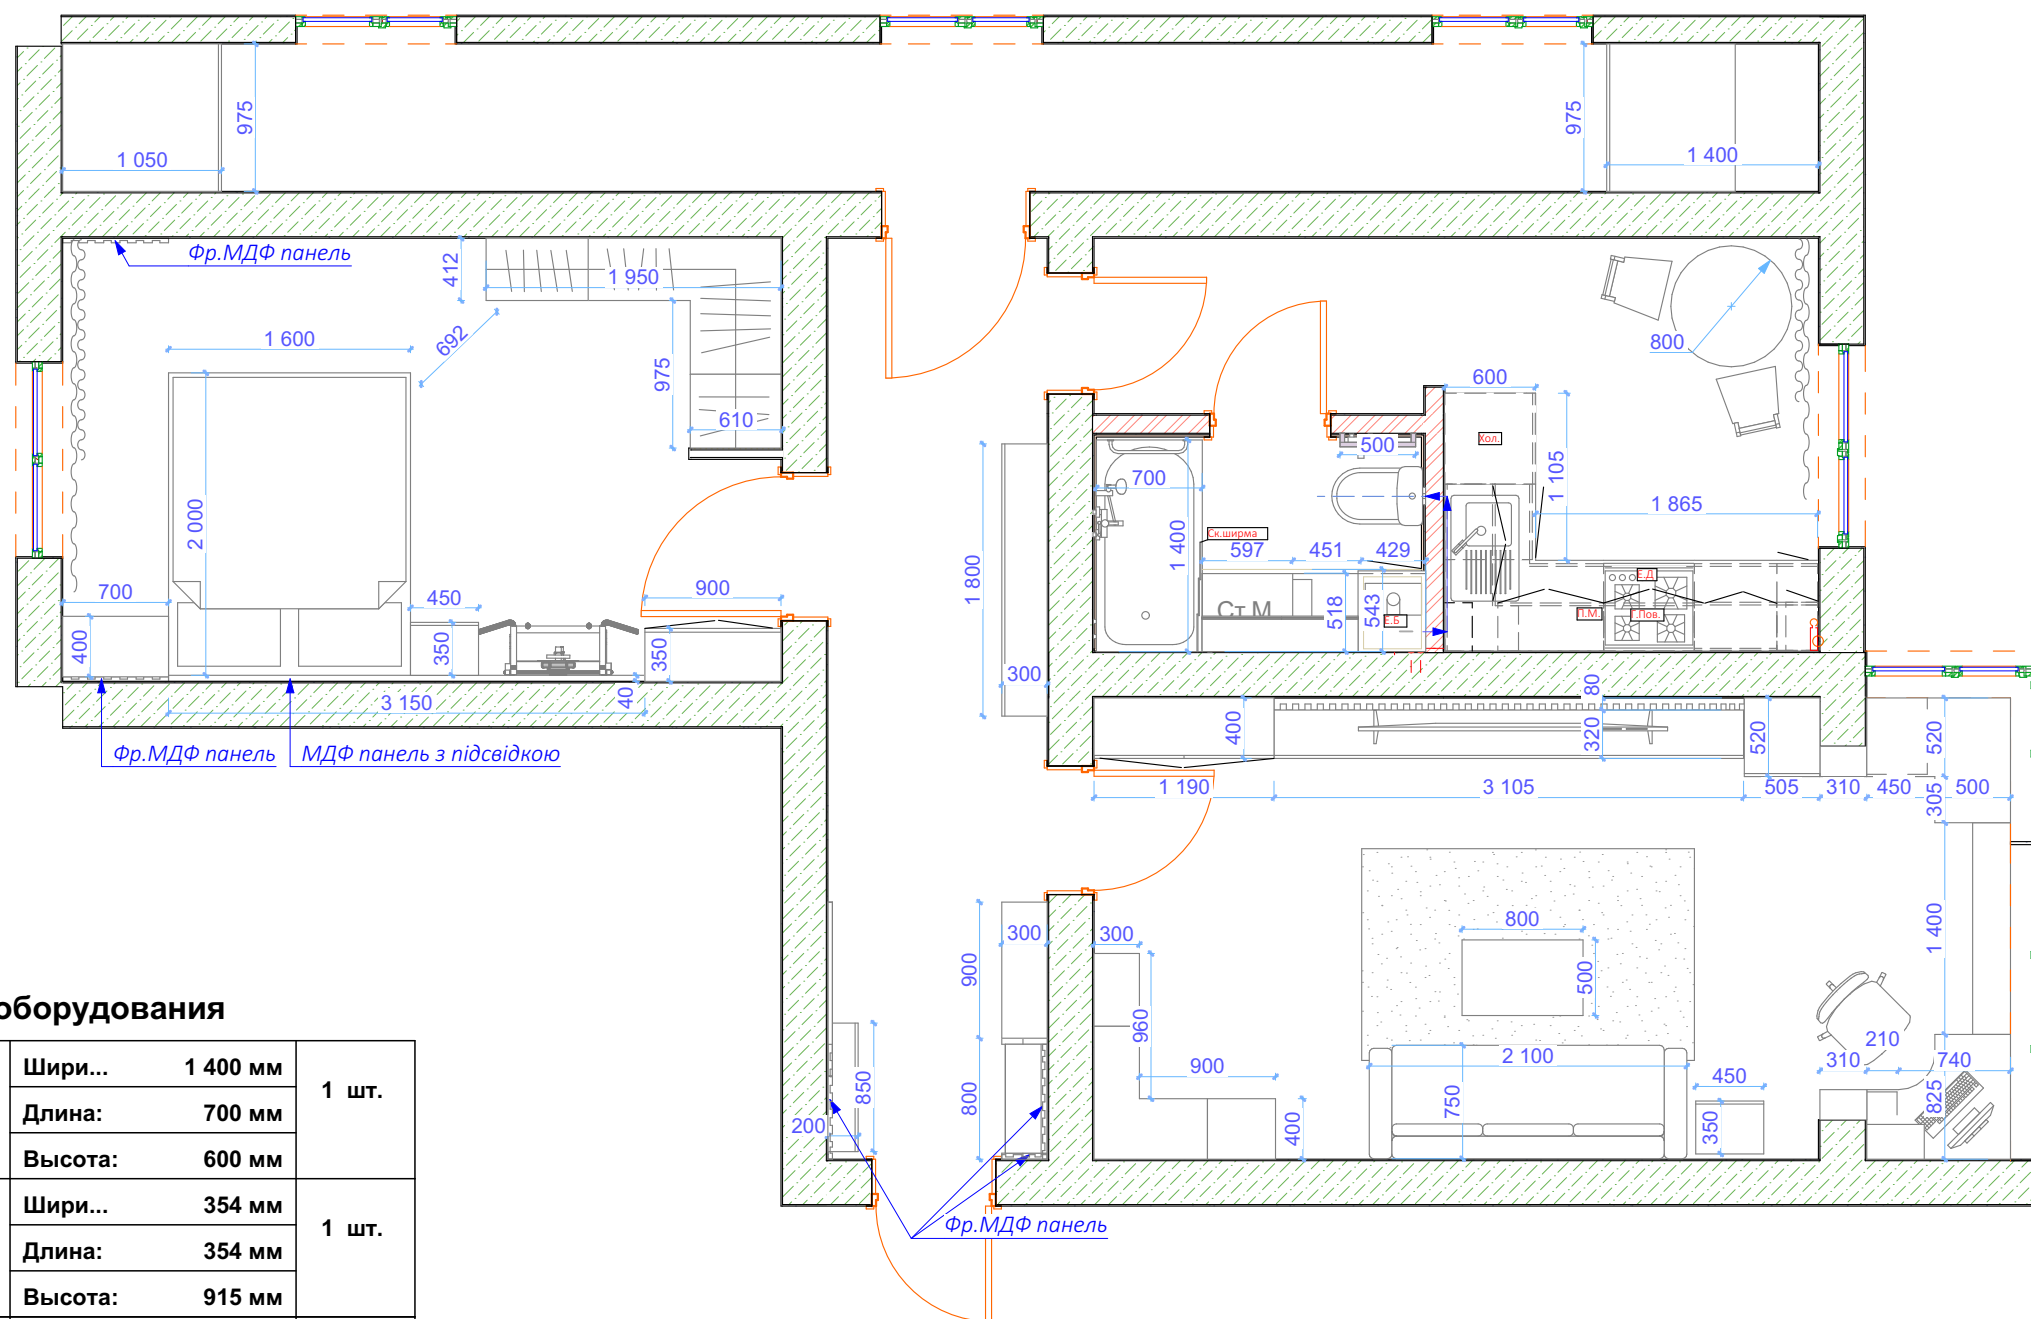

### Спецификация оборудования

Ванна	Шири...	1 400 мм	1 шт.
	Длина:	700 мм	
	Высота:	600 мм	
Водонагреватель Электрически... Бойлер 60л.	Шири...	354 мм	1 шт.
	Длина:	354 мм	
	Высота:	915 мм	
Тумба з ст.м. шух. Умываль...	Шири...	1 050 мм	1 шт.
	Длина:	500 мм	
	Высота:	25 мм	
Унитаз	Шири...	370 мм	1 шт.
	Длина:	600 мм	
	Высота:	390 мм	
Смеситель Настенный душ	Шири...	1 000 мм	1 шт.
	Длина:	1 000 мм	
	Высота:	115 мм	
Смеситель Настенный Гигиениче- ский душ.	Шири...	300 мм	1 шт.
	Длина:	300 мм	
	Высота:	115 мм	

Варочная Панель Встроенная	Шири...	580 мм	1 шт.
	Длина:	530 мм	
	Высота:	42 мм	
Электро духовой шкаф	Ширина:	580 мм	1 шт.
	Длина:	600 мм	
	Высота:	600 мм	

Точные габариты уточнять при разработке кухонной конструкции!!

CLIENT \_\_\_\_\_ А3 424x301

### Дизайн- проект


План поверху  
Схема 2Д розміщення  
меблів.

Зм.	Кіл.уч.	Аркуш
Замовник		
Дизайнер розробник проекту	Войцехівський В.	
Дизайнер		
Крисляр		
Н. контроль	Войцехівський В.	
Дата.	Підп	
16.07.2025		
16.07.2025	<i>Войцехівський В.</i>	
16.07.2025		
16.07.2025	<i>Войцехівський В.</i>	
16.07.2025		
Стадія	Аркушів	
Р.Т.П.	—	

a3



**BRIG MAESTRO**  
ремонт & будівництво

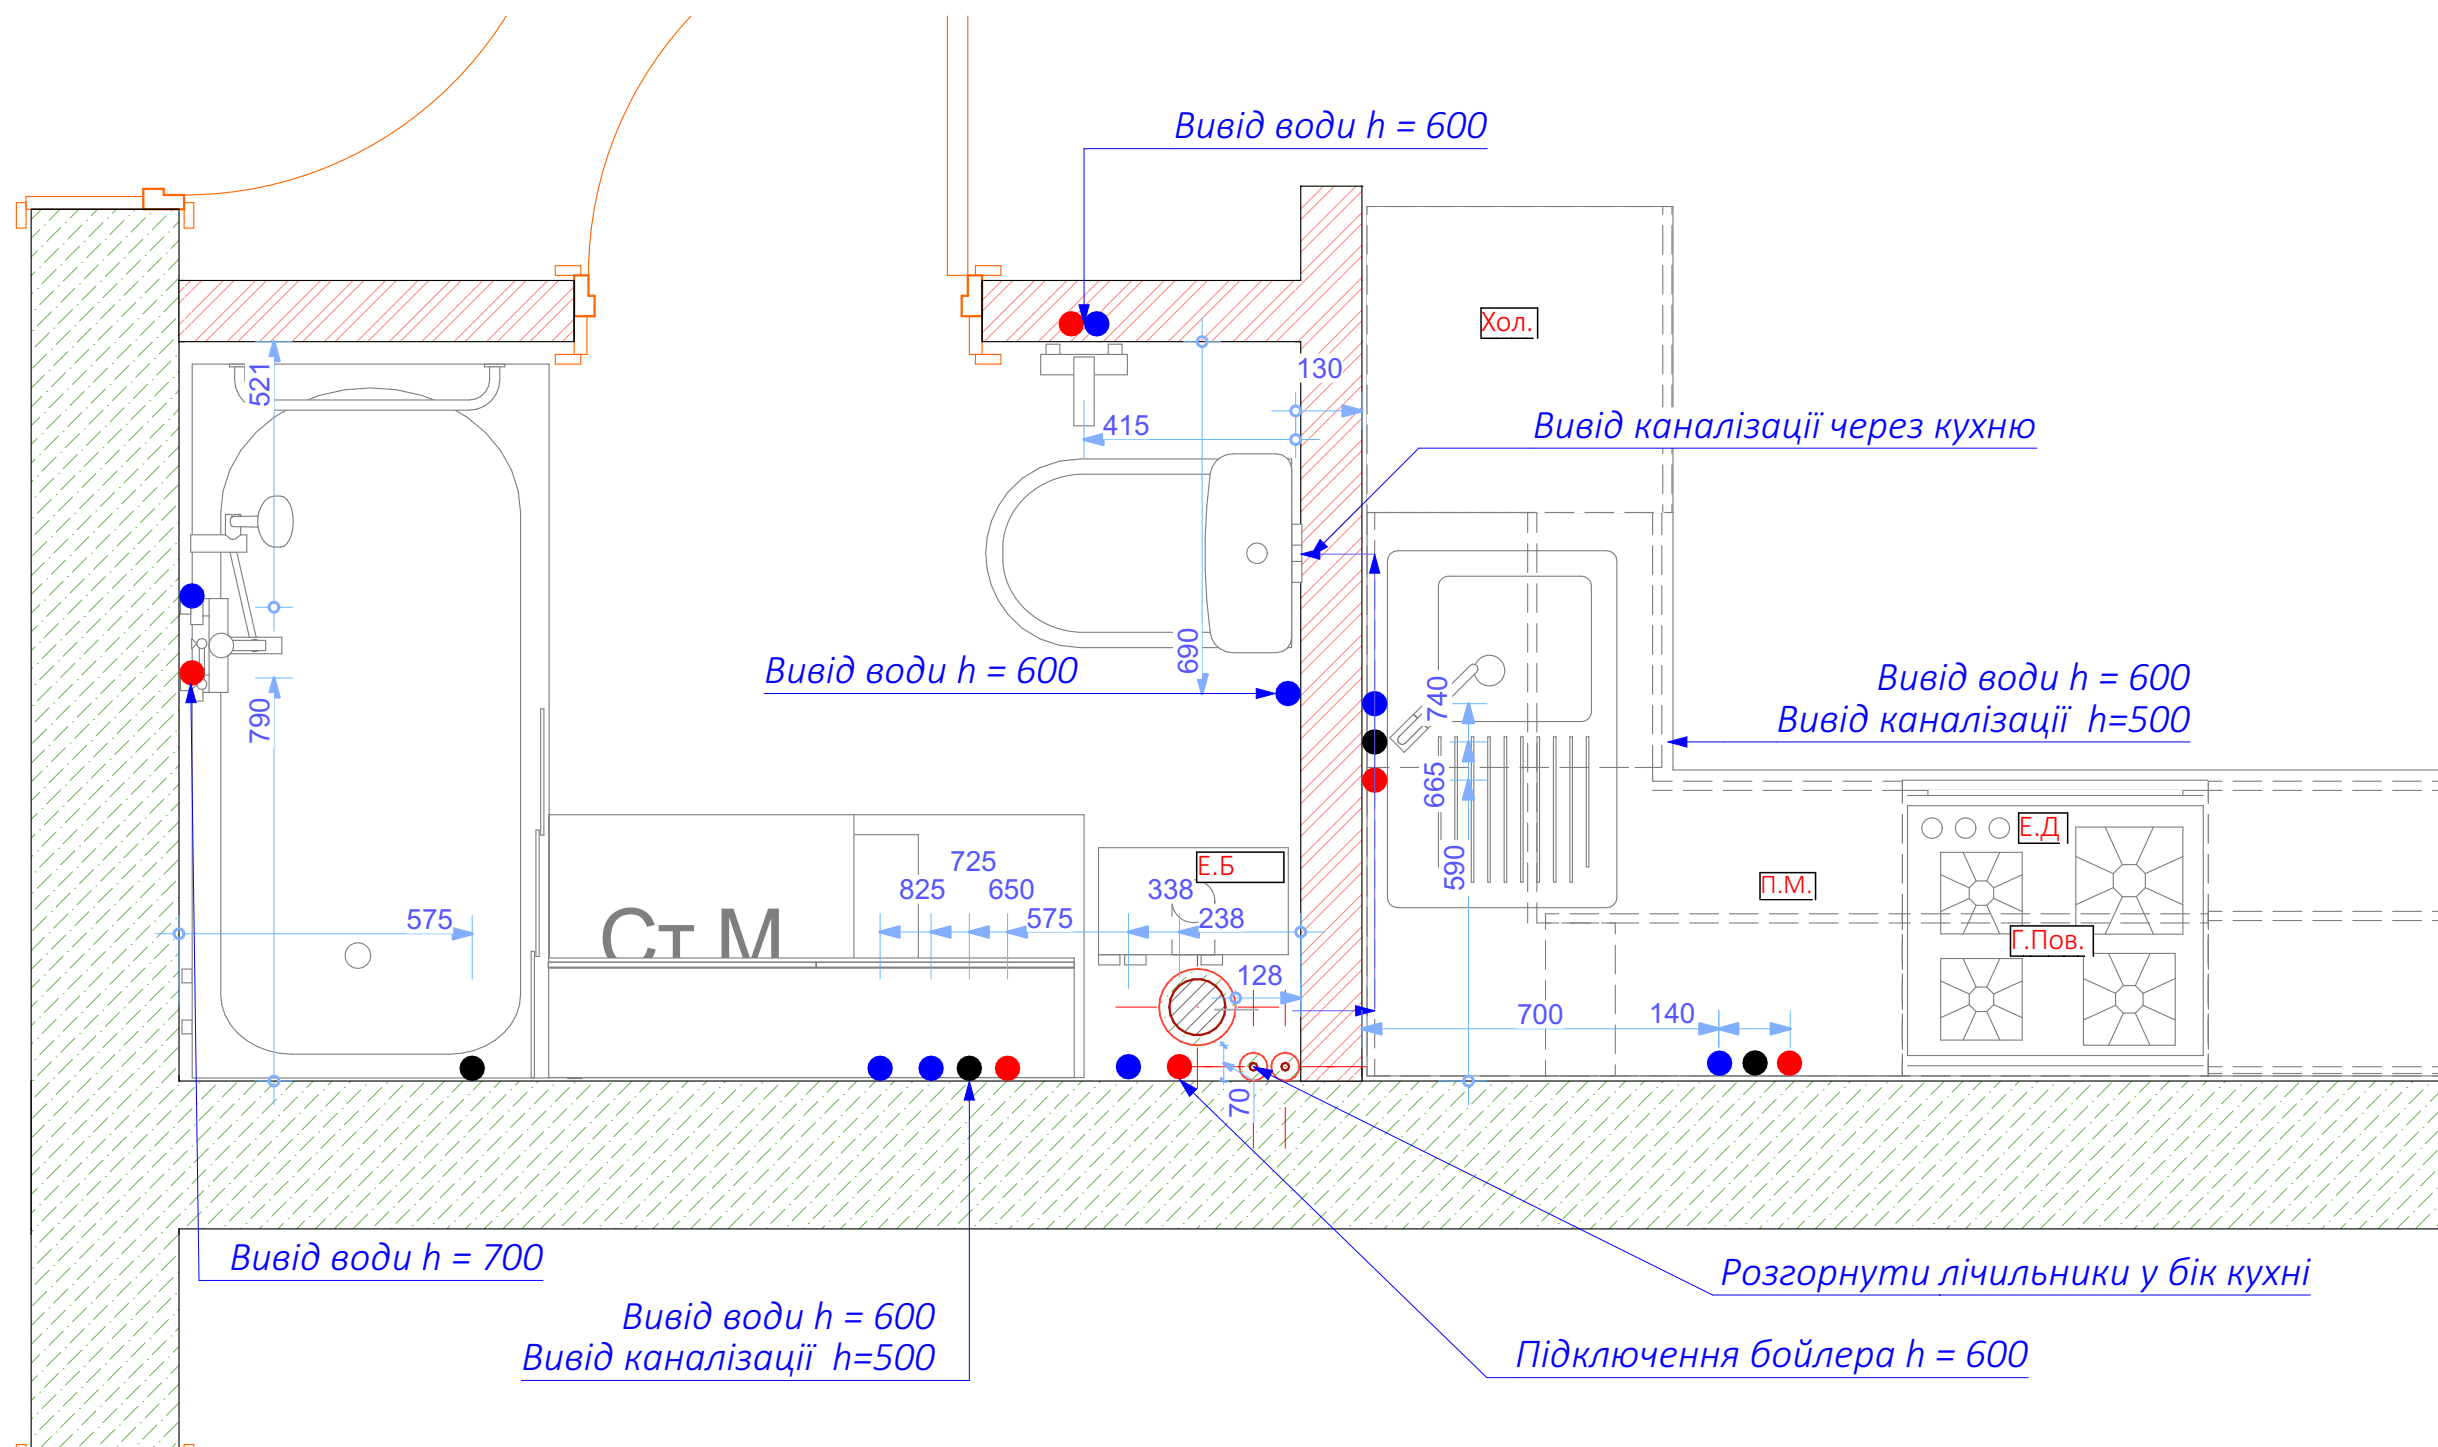

**Дизайн-проект**

План поверху  
Схема розміщення  
сантехніки та  
прив'язки  
сантехнічного  
обладнання.

Зм.	Кіл.уч.	Аркуш
Замовник		
Дизайнер розробник проекту		Войцехівський В.
Дизайнер		
Крисляр		
Н. контроль		Войцехівський В.
Дата.	Підп	
16.07.2025		
16.07.2025	<i>Войцехівський В.</i>	
16.07.2025	<i>Войцехівський В.</i>	
16.07.2025	<i>Войцехівський В.</i>	
Стадія	Аркушів	
Р.Т.П.	—	

**Спецификация оборудования**

Ванна з екран - ручки скритые	Шири...	1 400 мм	1 шт.
	Длина:	700 мм	
	Высота:	600 мм	
Роздвидная шьрма з 3х частей	Шири...	1 400 мм	1 шт.
	Длина:	25 мм	
	Высота:	2000 мм	
Водонагреватель Электрически... Бойлер 50л. <b>прямокутний!!</b>	Шири...	354 мм	1 шт.
	Длина:	354 мм	
	Высота:	915 мм	
Тумба з ст.м. шух. Умываль...	Шири...	1 050 мм	1 шт.
	Длина:	500 мм	
	Высота:	25 мм	
Унитаз	Шири...	370 мм	1 шт.
	Длина:	600 мм	
	Высота:	390 мм	
Смеситель Настенный душ	Шири...	1 000 мм	1 шт.
	Длина:	1 000 мм	
	Высота:	115 мм	
Смеситель Настенный Гигиеничес- ский душ.	Шири...	300 мм	1 шт.
	Длина:	300 мм	
	Высота:	115 мм	
Поручень скоба	Шири...	80 мм	1 шт.
	Длина:	500 мм	
	Высота:	40 мм	
Посудомойная машина стандарт	Шири...	600 мм	1 шт.
	Длина:	550 мм	
	Высота:	820 мм	
Електро измельчитель - кухня	Шири...		1 шт.
	Длина:		
	Высота:		
Еко фильтр для воды	Шири...		1 шт.
	Длина:		
	Высота:		


CLIENT \_\_\_\_\_

A3 424x301

a3



BRIG MAESTRO  
ремонт & будівництво

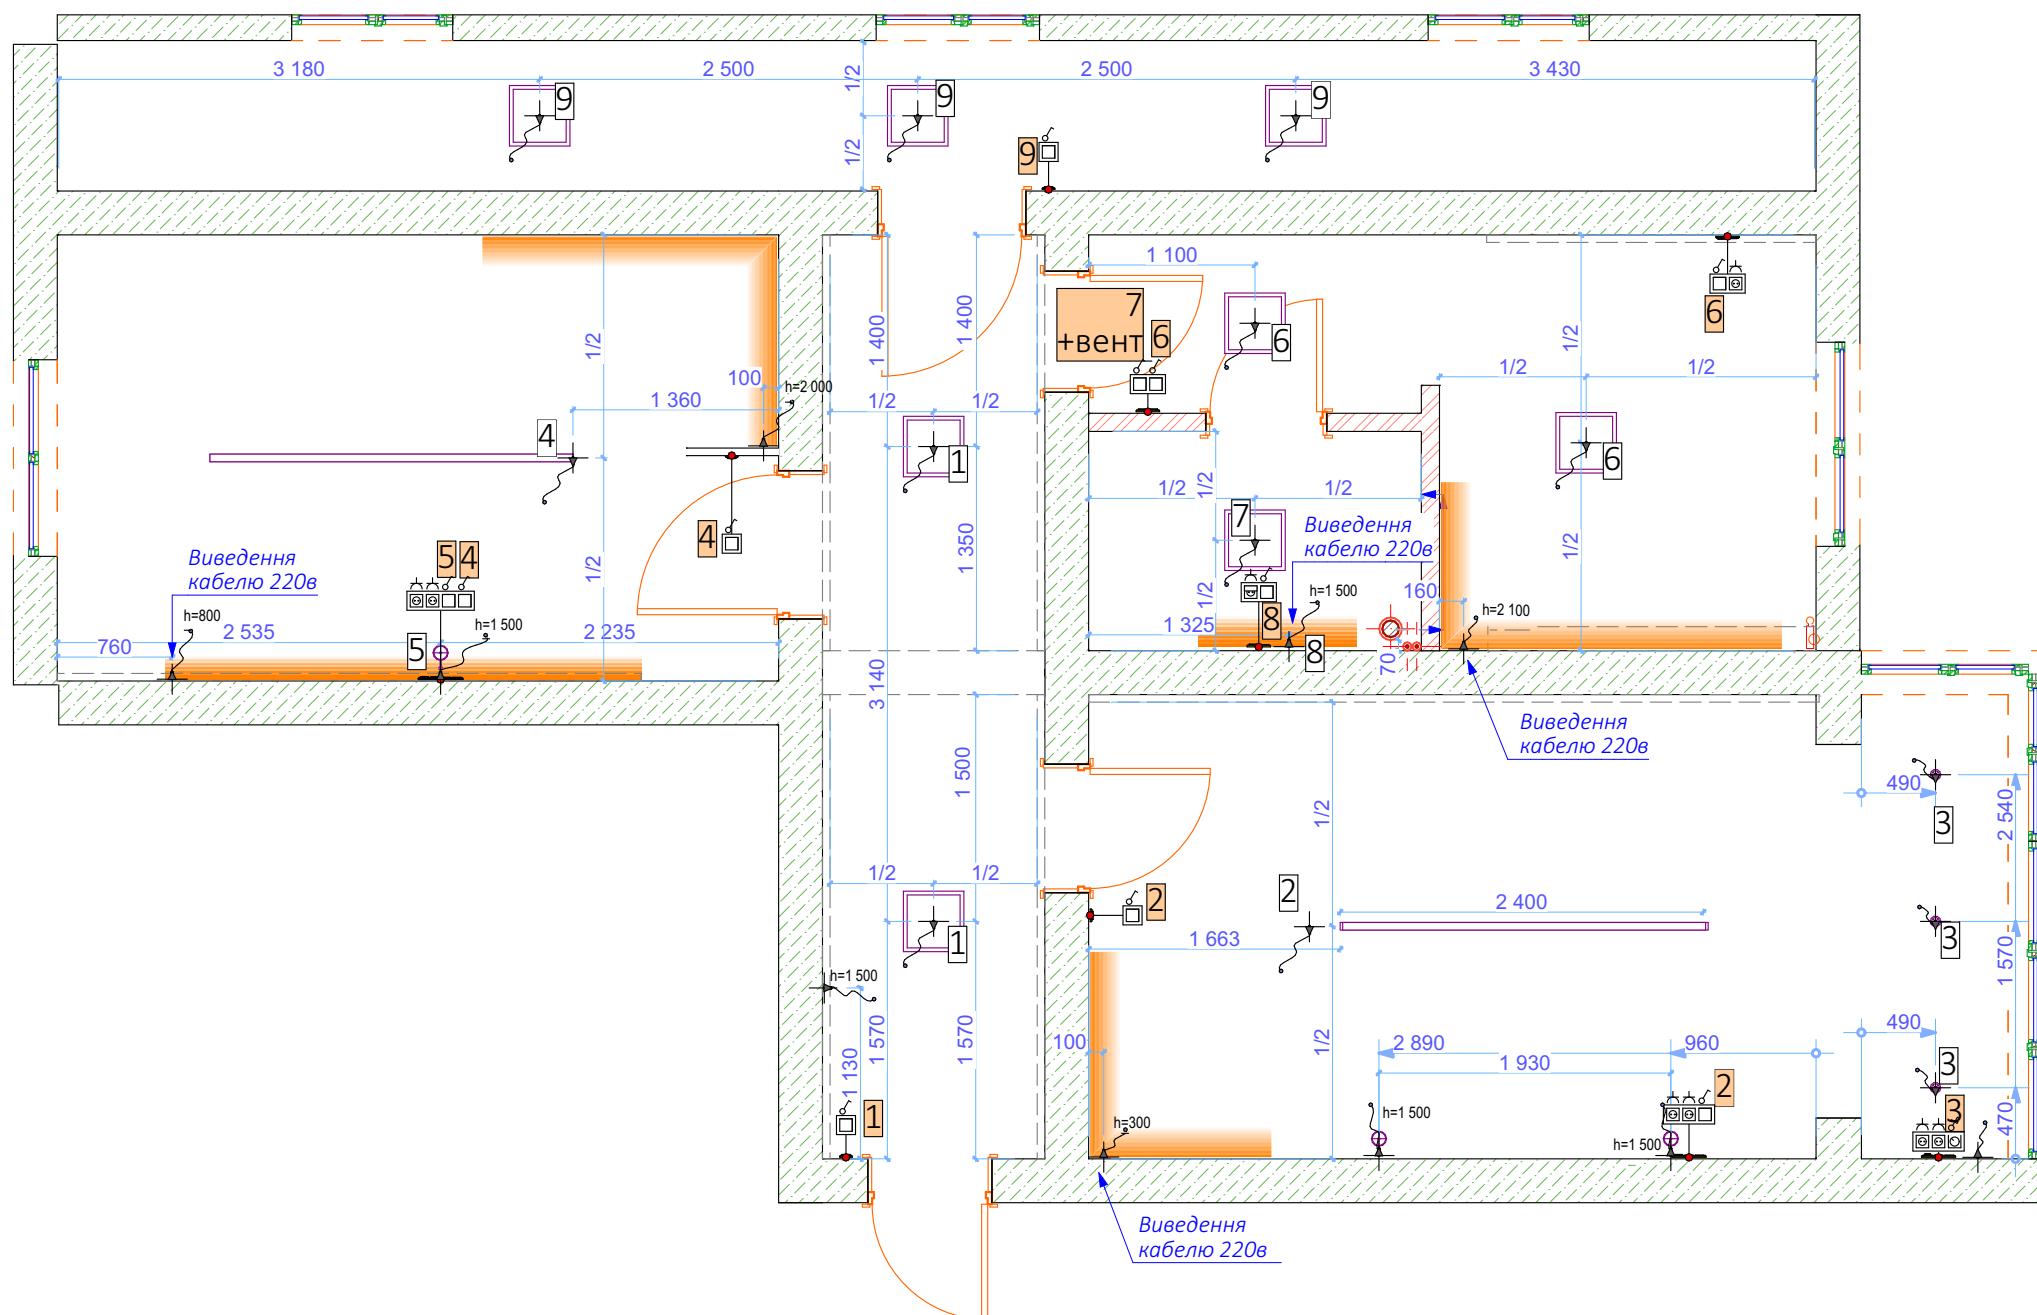

Дизайн-проект

План поверху  
Схема  
розміщення  
освітлювальних  
приладів.

Зм.	Кіл.уч.	Аркуш
Замовник		
Дизайнер розробник проекту		Войцехівський В.
Дизайнер		
Крисляр		
Н. контроль		Войцехівський В.
Дата.	Підп	
16.07.2025		
16.07.2025		
16.07.2025		
16.07.2025		
16.07.2025		
Стадія	Аркушів	
Р.Т.П.		


CLIENT \_\_\_\_\_

A3 424x301

**a3**



BRIG MAESTRO  
ремонт & будівництво

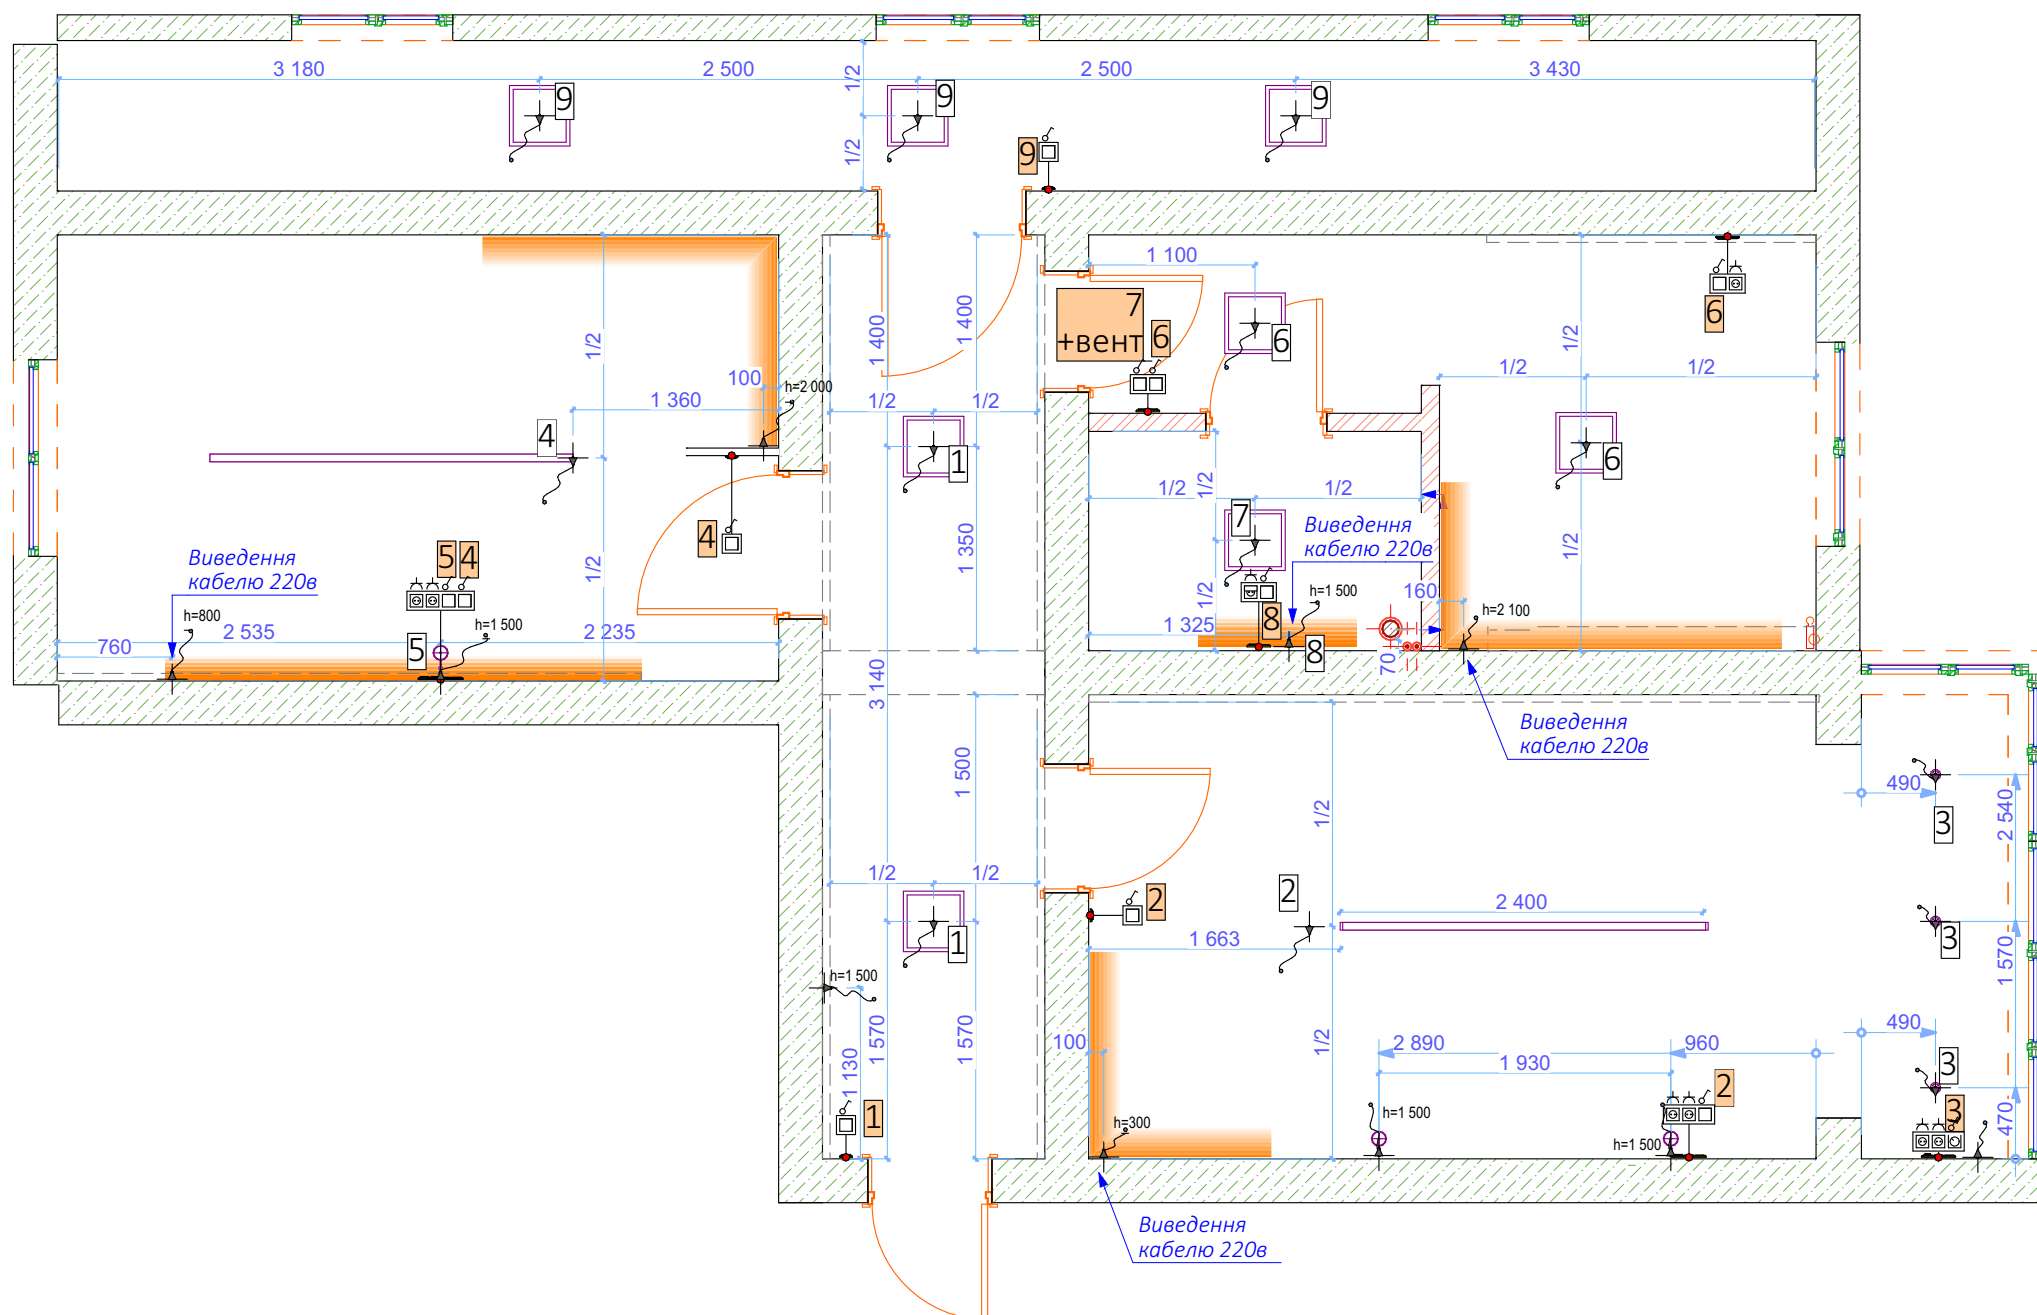

Дизайн-проект















План поверху  
Схема  
розміщення  
освітлювальних  
приладів.

Зм.	Кіл.уч.	Аркуш
Замовник		
Дизайнер розробник проекту		Войцехівський В.
Дизайнер		
Крисляр		
Н. контроль		Войцехівський В.
Дата.	Підп	
16.07.2025		
16.07.2025		
16.07.2025		
16.07.2025		
16.07.2025		
Стадія	Аркушів	
Р.Т.П.		


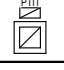
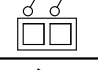
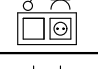
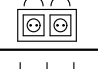
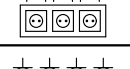
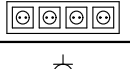
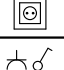
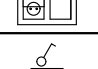
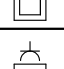

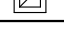
CLIENT \_\_\_\_\_

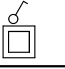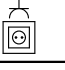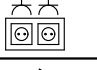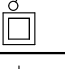A3 424x301

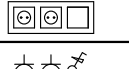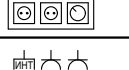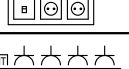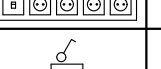**a3**

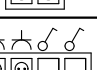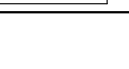Приміщення		БЛОКИ								Підкоретини кількість
№	Найменування	2D-символ	Кіл.	Рамка	ВСТАВКИ (механізми)					
					Поз. 1	Поз. 2	Поз. 3	Поз. 4	Поз. 5	
01	Коридор		1	РМ-1	Выключатель 1 клавишный	-	-	-	-	1
01	Коридор		3	РМ-1	Розетка 220V	-	-	-	-	3
01	Коридор		2	РМ-2	Розетка 220V	Розетка 220V	-	-	-	4
02	Вітальня		1	РМ-1	Выключатель 1 клавишный проходной	-	-	-	-	1
02	Вітальня		3	РМ-1	Розетка 220V	-	-	-	-	3
02	Вітальня		3	РМ-2	Розетка 220V	Розетка 220V	-	-	-	6
02	Вітальня		1	РМ-3	Розетка 220V	Розетка 220V	Выключатель 1 клавишный проходной	-	-	3
02	Вітальня		1	РМ-3	Розетка 220V	Розетка 220V	Светорегулятор (диммер)	-	-	3
02	Вітальня		1	РМ-3	Розетка сетевая RJ45 x1	Розетка 220V	Розетка 220V	-	-	3
02	Вітальня		1	РМ-5	Розетка сетевая RJ45 x1	Розетка 220V	Розетка 220V	Розетка 220V	Розетка 220V	5
03	Спальня		1	РМ-1	Выключатель 1 клавишный проходной	-	-	-	-	1
03	Спальня		2	РМ-1	Розетка 220V	-	-	-	-	2
03	Спальня		2	РМ-2	Розетка 220V	Розетка 220V	-	-	-	4
03	Спальня		1	РМ-4	Выключатель 1 клавишный проходной	Выключатель 1 клавишный	Розетка 220V	Розетка 220V	-	4




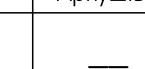
Вставки	
Розетка 220V	57
Выкл 1 кл.	11
Выкл 2 кл.	0
Димер	1
RJ45	2
РТП	3
Каб-канал	0

Приміщення		БЛОКИ								Підкоретини кількість
№	Найменування	2D-символ	Кіл.	Рамка	ВСТАВКИ (механізми)					
					Поз. 1	Поз. 2	Поз. 3	Поз. 4	Поз. 5	
04	Кухня		4	РМ-1	Розетка 220V	-	-	-	-	4
04	Кухня		2	РМ-1	Терморегулятор теплого пола	-	-	-	-	2
04	Кухня		1	РМ-2	Выключатель 1 клавишный проходной	Выключатель 1 клавишный	-	-	-	2
04	Кухня		1	РМ-2	Выключатель 1 клавишный проходной	Розетка 220V	-	-	-	2
04	Кухня		1	РМ-2	Розетка 220V	Розетка 220V	-	-	-	2
04	Кухня		1	РМ-3	Розетка 220V	Розетка 220V	Розетка 220V	-	-	3
04	Кухня		1	РМ-4	Розетка 220V	Розетка 220V	Розетка 220V	Розетка 220V	-	4
05	Санвузол		3	РМ-1	Розетка 220V	-	-	-	-	3
05	Санвузол		1	РМ-2	Выключатель 1 клавишный	Розетка 220V с заземляющими контактами с крышкой	-	-	-	2
06	Балкон		1	РМ-1	Выключатель 1 клавишный	-	-	-	-	1
06	Балкон		5	РМ-1	Розетка 220V	-	-	-	-	5
06	Балкон		1	РМ-1	Терморегулятор теплого пола	-	-	-	-	1
									74	

РАМКИ		
Марка	Найменування	Кількість
РМ-1	Рамка х1 для горизонтальной и вертикальной установки	27
РМ-2	Рамка х2 для горизонтальной и вертикальной установки	11
РМ-3	Рамка х3 для горизонтальной и вертикальной установки	4
РМ-4	Рамка х4 для горизонтальной и вертикальной установки	2
РМ-5	Рамка х5 для горизонтальной и вертикальной установки	1

**Дизайн-проект**

План поверху  
Специфікація елек  
тромонтажних  
виробів.

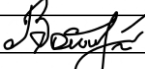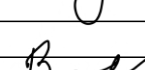Зм.	Кіл.уч.	Аркуш
Замовник		
Дизайнер розробник проекту		Войцехівський В.
Дизайнер		
Крисляр		
Н. контроль		Войцехівський В.
Дата.	Підп	
16.07.2025		
16.07.2025		
16.07.2025		
16.07.2025		
Стадія	Архив	
Р.Т.П.	—	


CLIENT \_\_\_\_\_ А3 424x301

\_\_\_\_\_

**а 3**



BRIG MAESTRO  
ремонт & будівництво

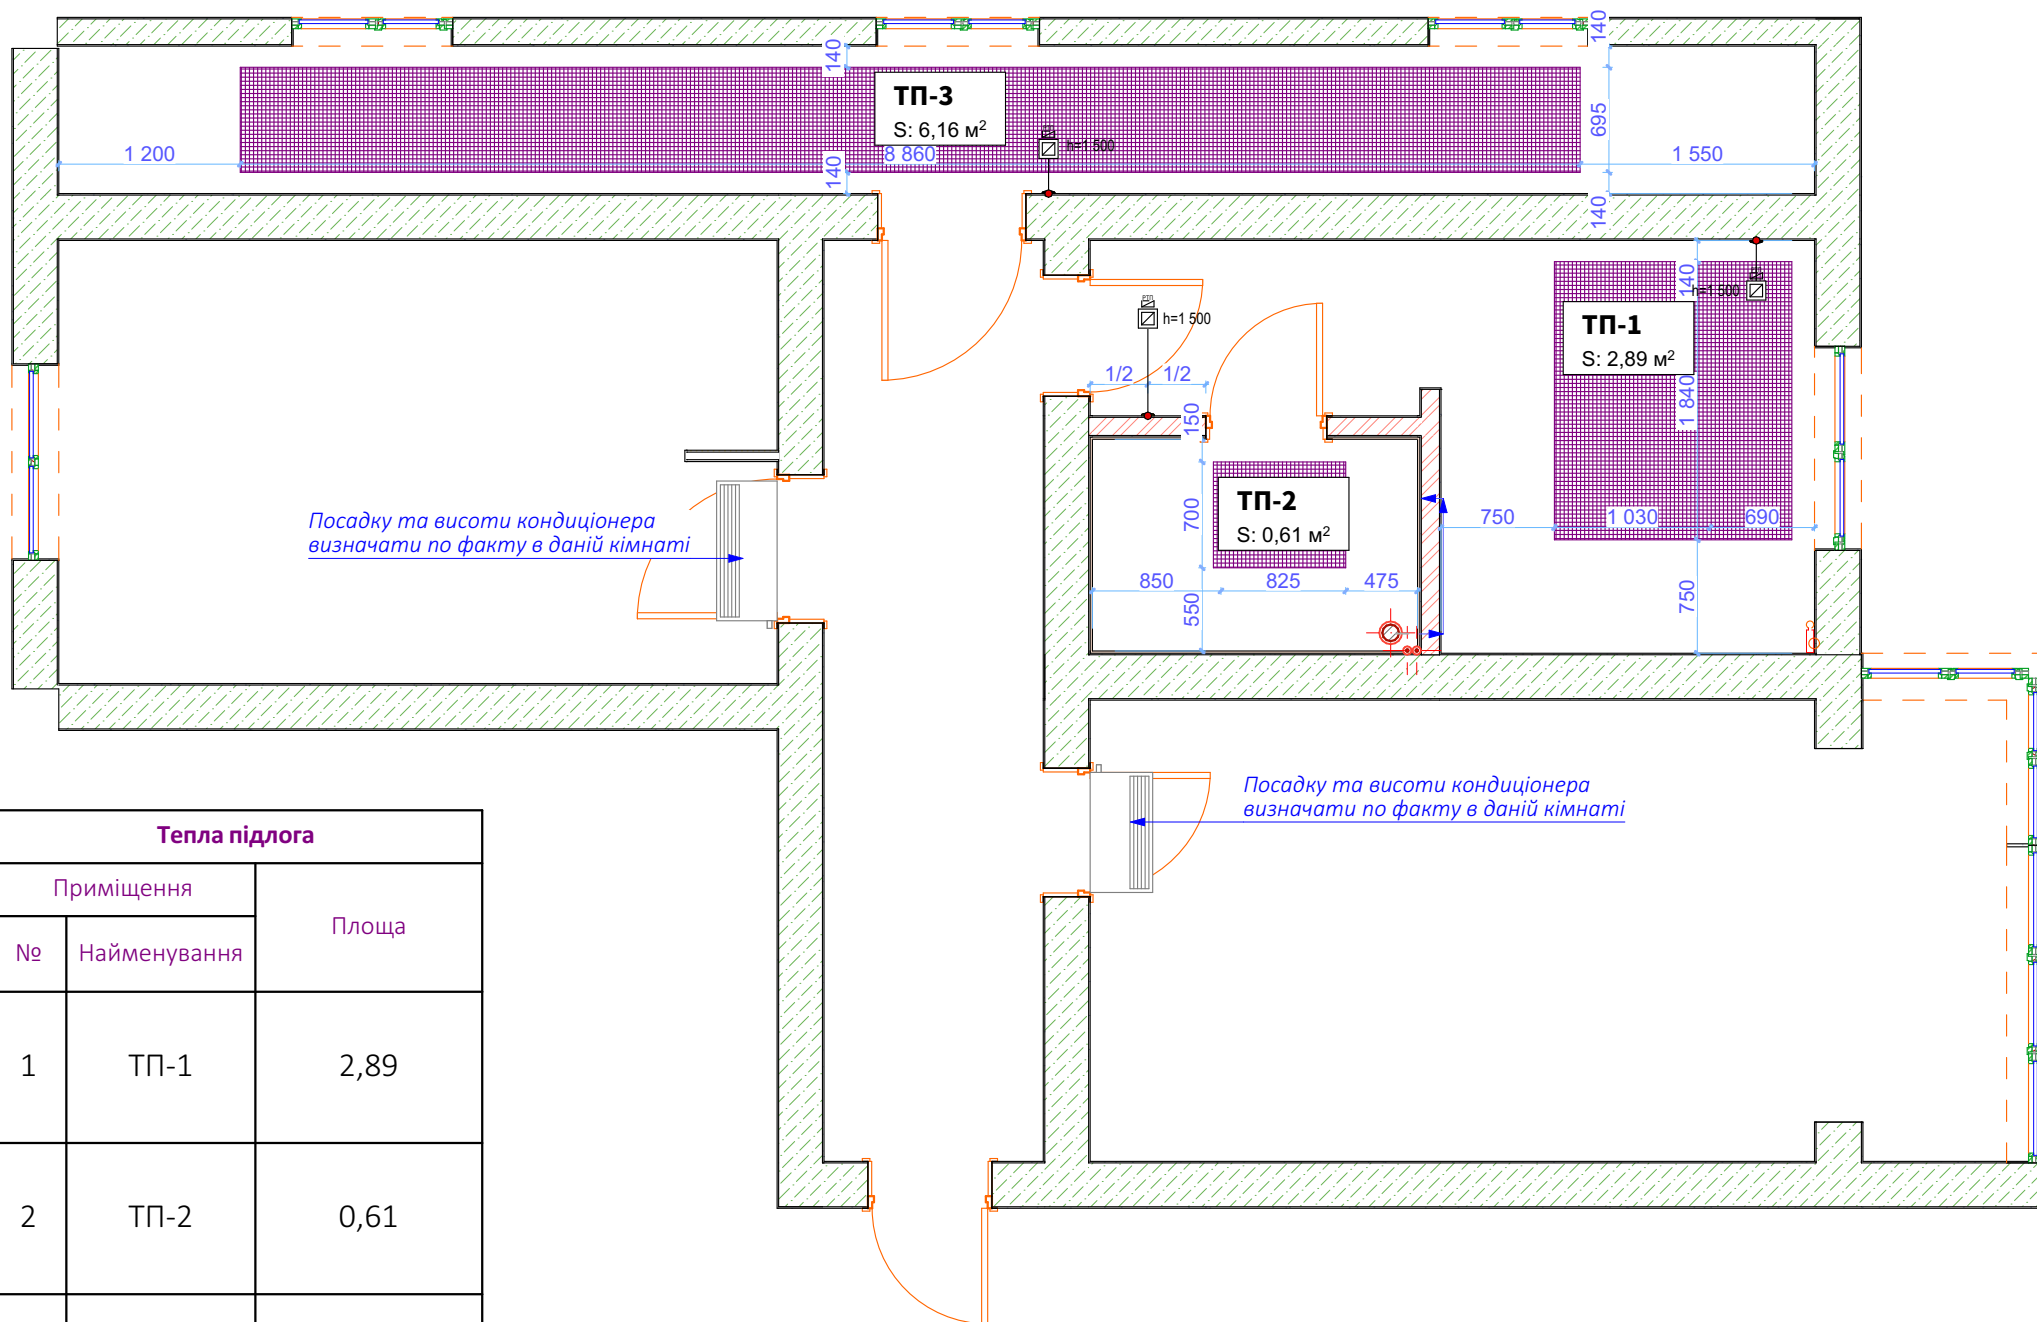

1:1

Тепла підлога		
Приміщення		Площа
№	Найменування	
1	ТП-1	2,89
2	ТП-2	0,61
3	ТП-3	6,16
		9,66 м <sup>2</sup>

ТП

#### Дизайн-проект

План поверху  
Схема кліматического обладнання, теплих підлог

Зм.	Кіл.уч.	Аркуш
Замовник		
Дизайнер розробник проекту	Войцехівський В.	
Дизайнер		
Крисляр		
Н. контроль		Войцехівський В.
Дата.	Підп	
16.07.2025		
16.07.2025		
16.07.2025		
16.07.2025		
16.07.2025		
Стадія	Аркушів	
Р.Т.П.	—	



CLIENT

A3 424x301

а 3



BRIG MAESTRO  
ремонт & будівництво

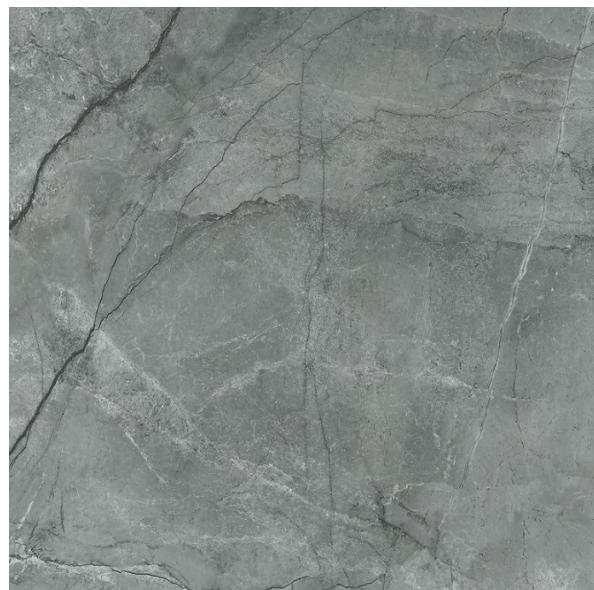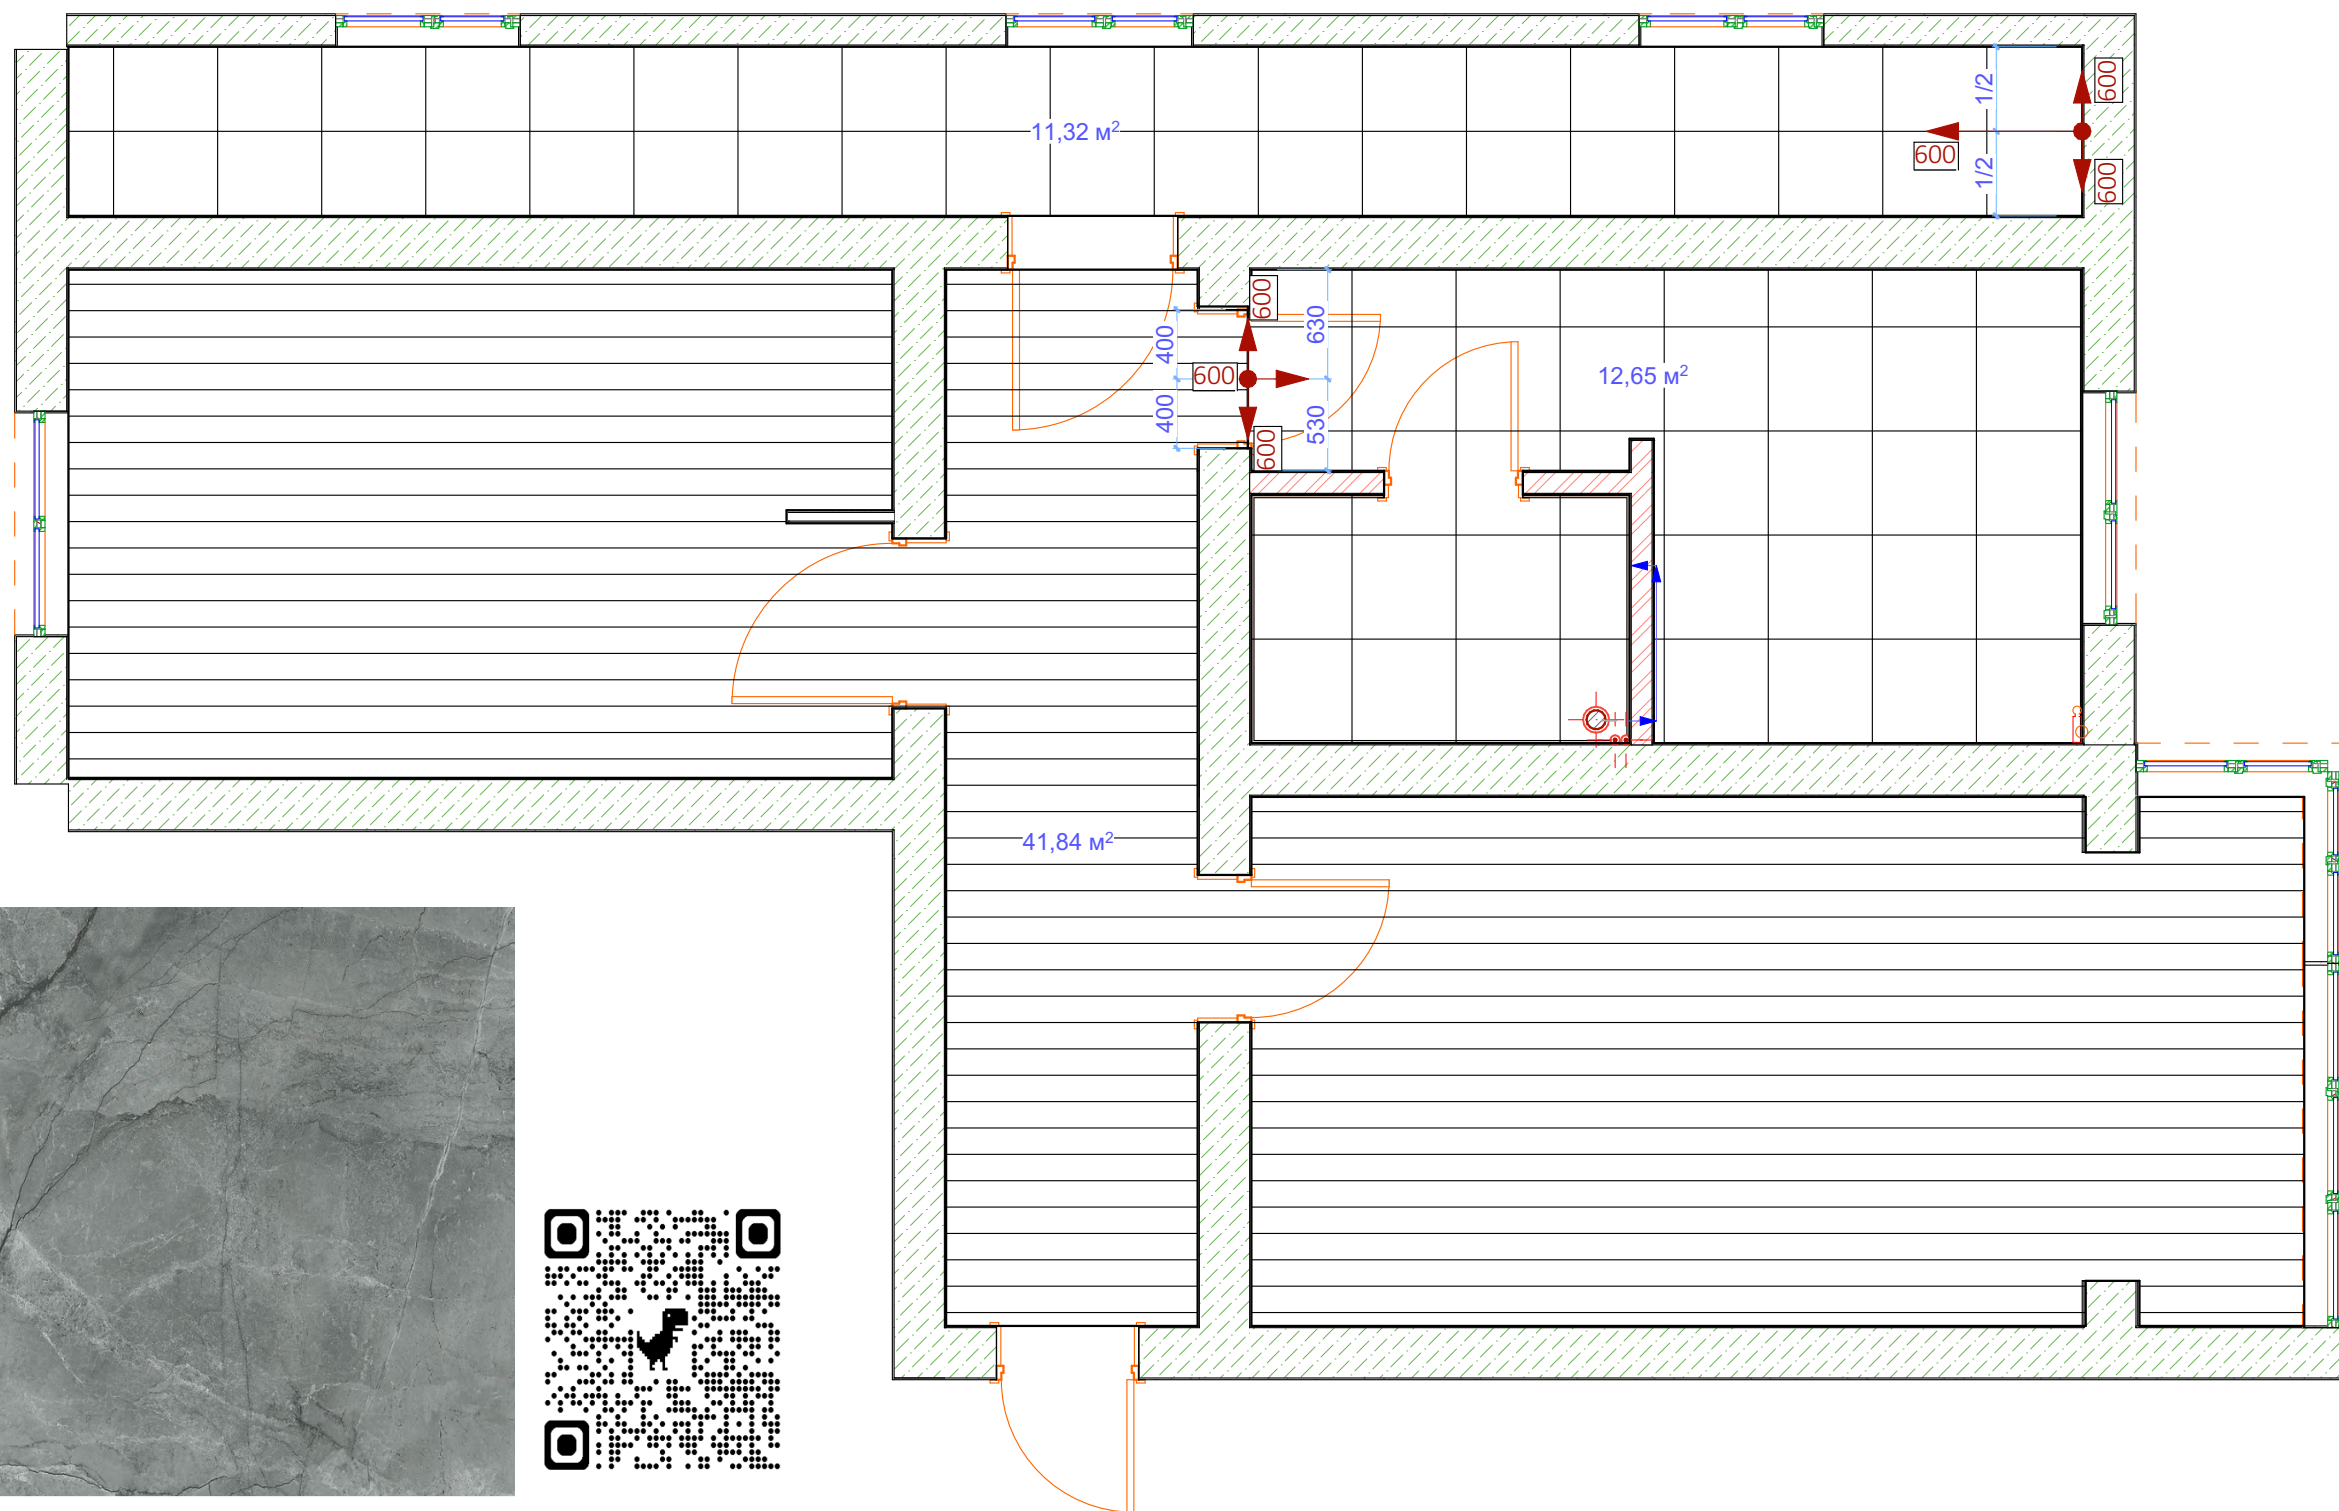

Плитка SILVER HEELS GRAPHITE MATT 59,8x59,8  
Кухня, С/В, балкон.

Дизайн-проект

План поверху  
План підлоги.

Зм.	Кіл.уч.	Аркуш
Замовник		
Дизайнер розробник проекту		Войцехівський В.
Дизайнер		
Крисляр		
Н. контроль		Войцехівський В.
Дата.	Підп.	
16.07.2025		
16.07.2025		
16.07.2025		
16.07.2025		
16.07.2025		
Стадія	Аркушів	
Р.Т.П.		


CLIENT

A3 424x301

a3



**BRIG MAESTRO**  
ремонт & будівництво

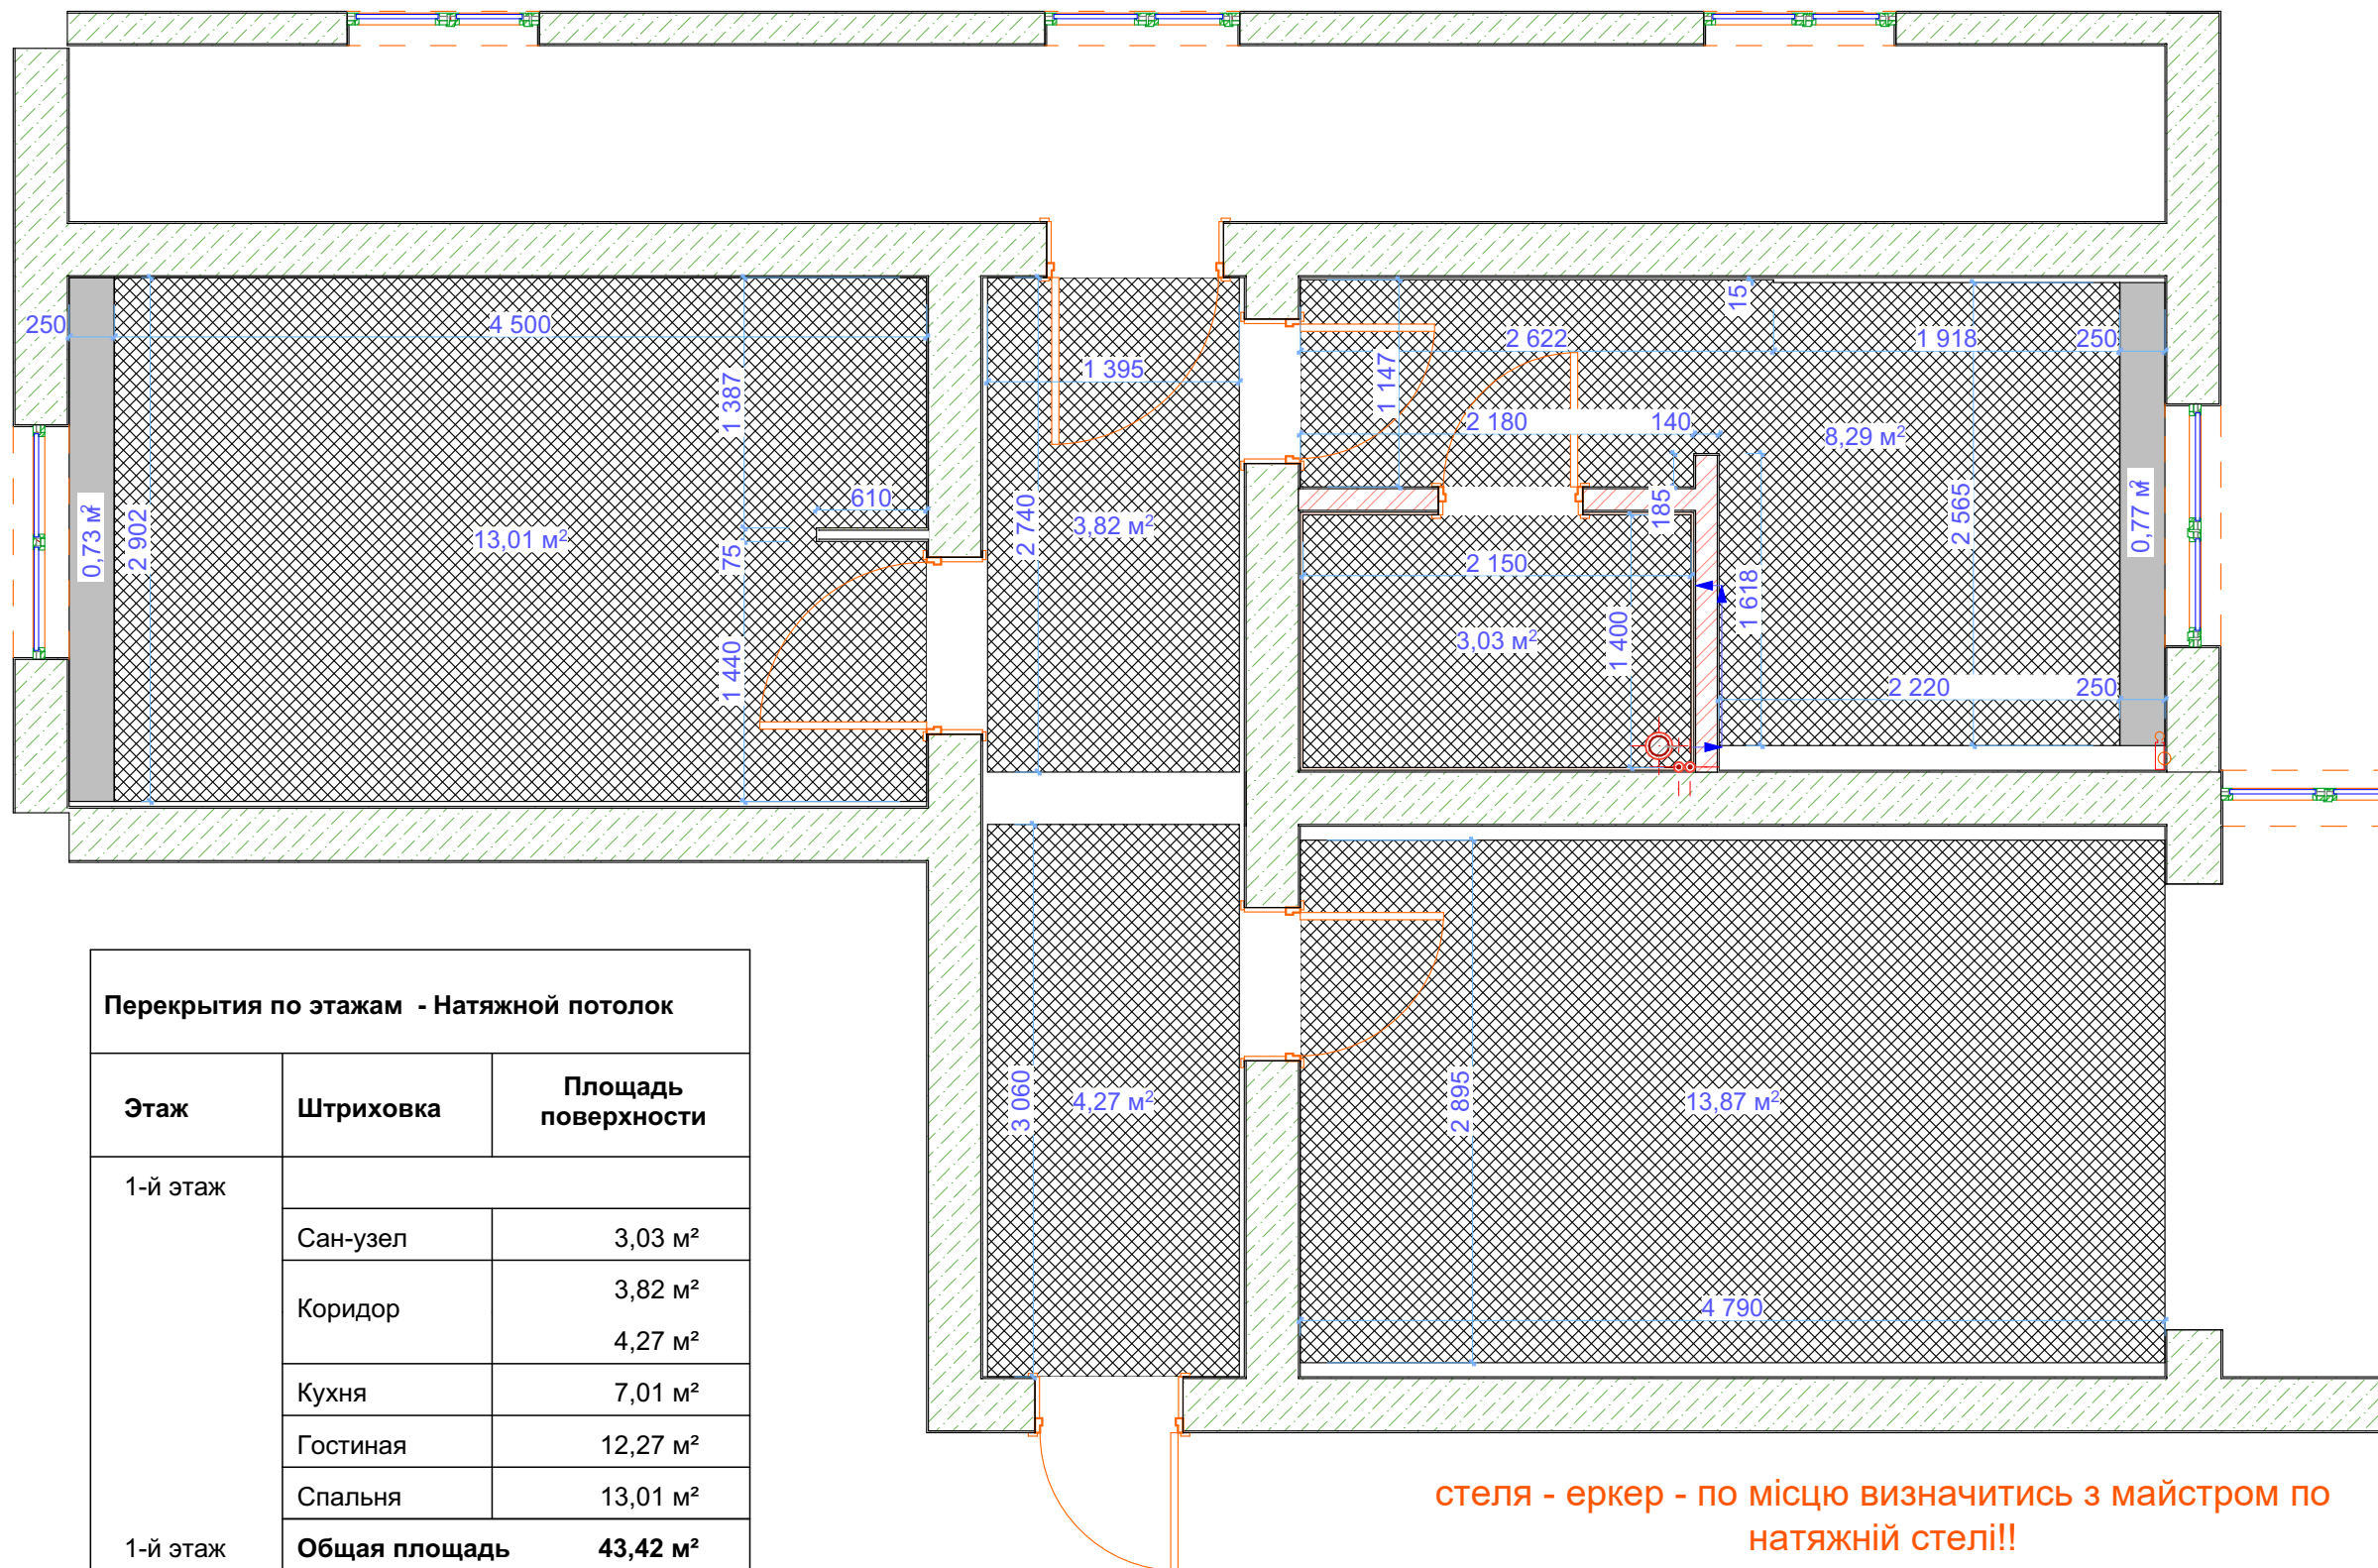

Перекрытия по этажам - Натяжной потолок		
Этаж	Штриховка	Площадь поверхности
1-й этаж	Сан-узел	3,03 м²
	Коридор	3,82 м²
	Кухня	4,27 м²
	Гостиная	7,01 м²
	Спальня	12,27 м²
	1-й этаж	<b>Общая площадь</b>

Дизайн-проект


План поверху  
План стелі.

Зм.	Кіл.уч.	Аркуш
Замовник		
Дизайнер розробник проекту		Войцехівський В.
Дизайнер		
Крисляр		
Н. контроль		Войцехівський В.
Дата.	Підп.	
16.07.2025		
16.07.2025	<i>Войцехівський В.</i>	
16.07.2025	<i>Войцехівський В.</i>	
16.07.2025	<i>Войцехівський В.</i>	
16.07.2025	<i>Войцехівський В.</i>	
Стадія	Аркушів	
Р.Т.П.	—	

CLIENT \_\_\_\_\_  
A3 424x301  
**а 3**



BRIG MAESTRO  
ремонт & будівництво

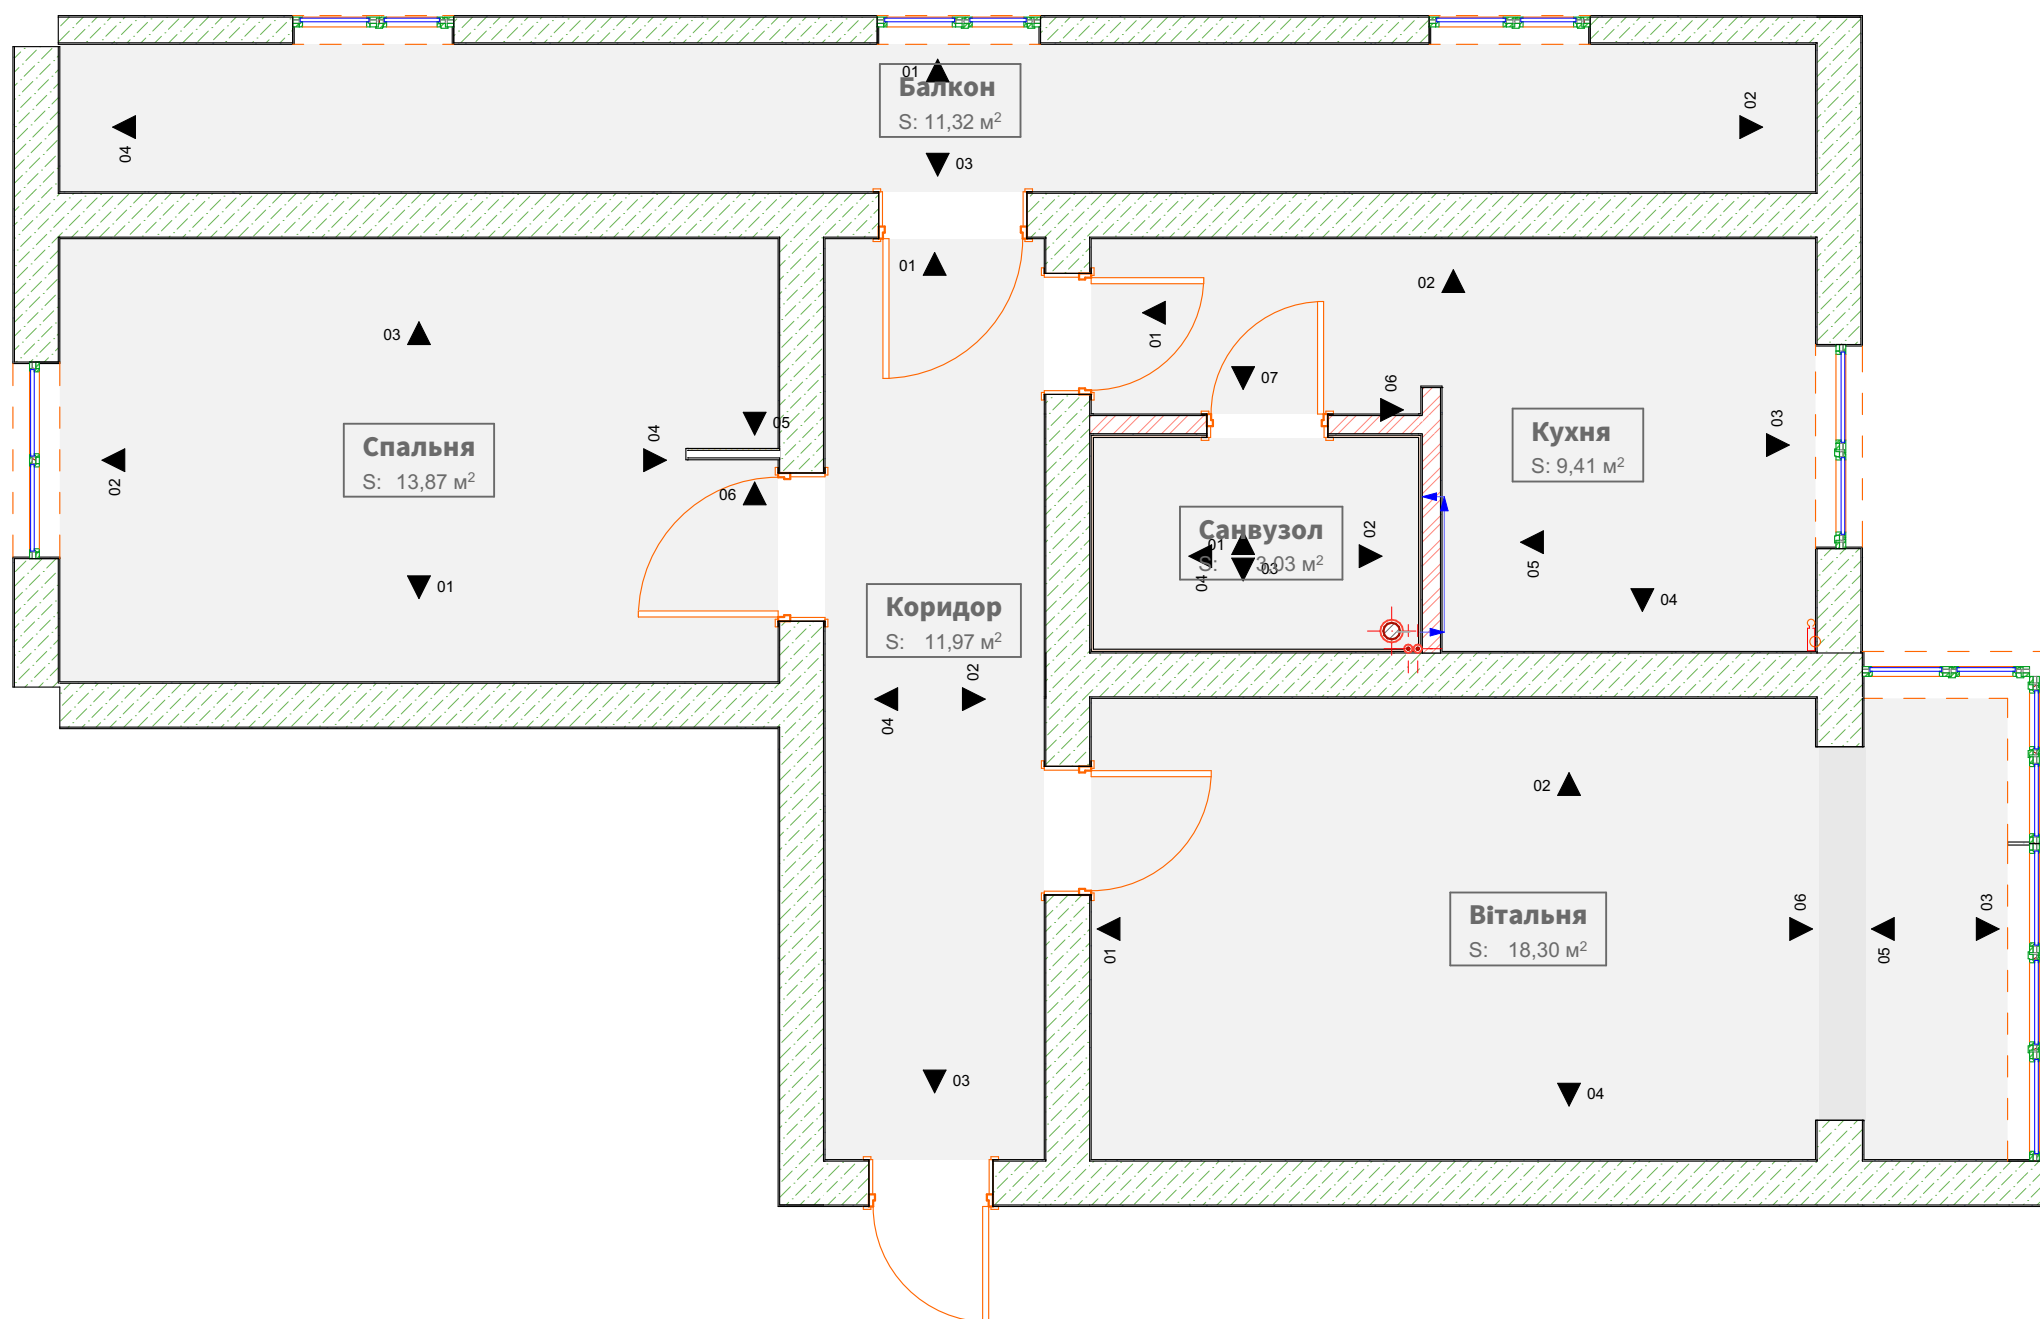

**Дизайн-проект**

План поверху  
План маркування стін

Зм.	Кіл.уч.	Аркуш
Замовник		
Дизайнер розробник проекту	Войцехівський В.	
Дизайнер		
Крисляр		
Н. контроль		Войцехівський В.
Дата.	Підп	
16.07.2025		
16.07.2025	<i>Войцехівський В.</i>	
16.07.2025	<i>Войцехівський В.</i>	
16.07.2025	<i>Войцехівський В.</i>	
16.07.2025	<i>Войцехівський В.</i>	
Стадія	Аркушів	
Р.Т.П.	—	


CLIENT

A3 424x301

a 3




BRIG MAESTRO  
ремонт & будівництво

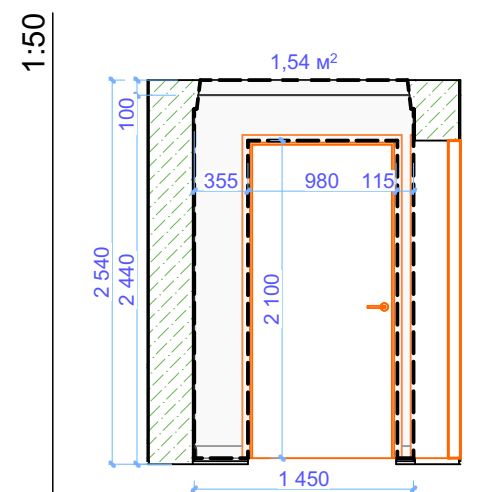


01

Коридор

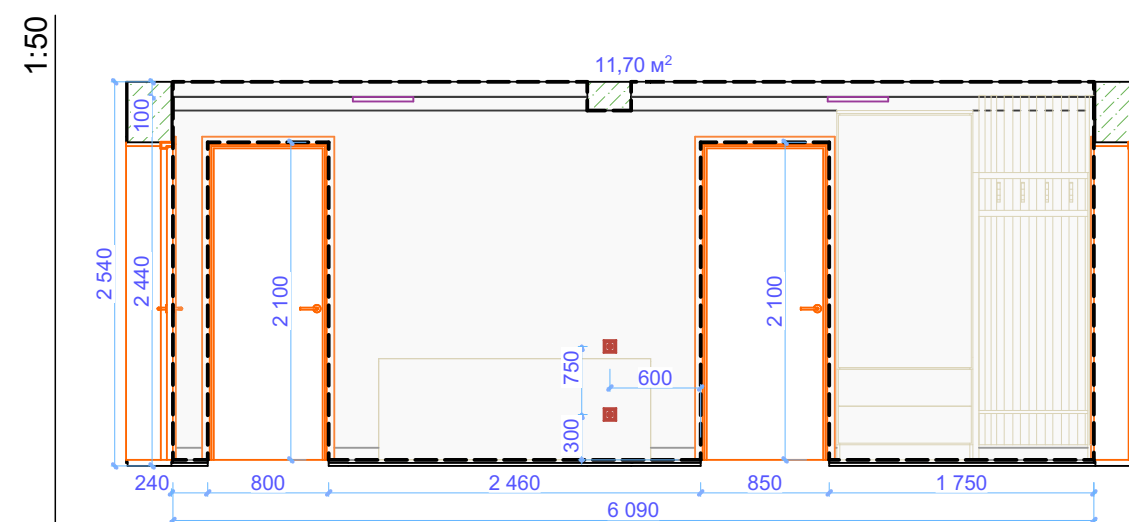

02


Коридор

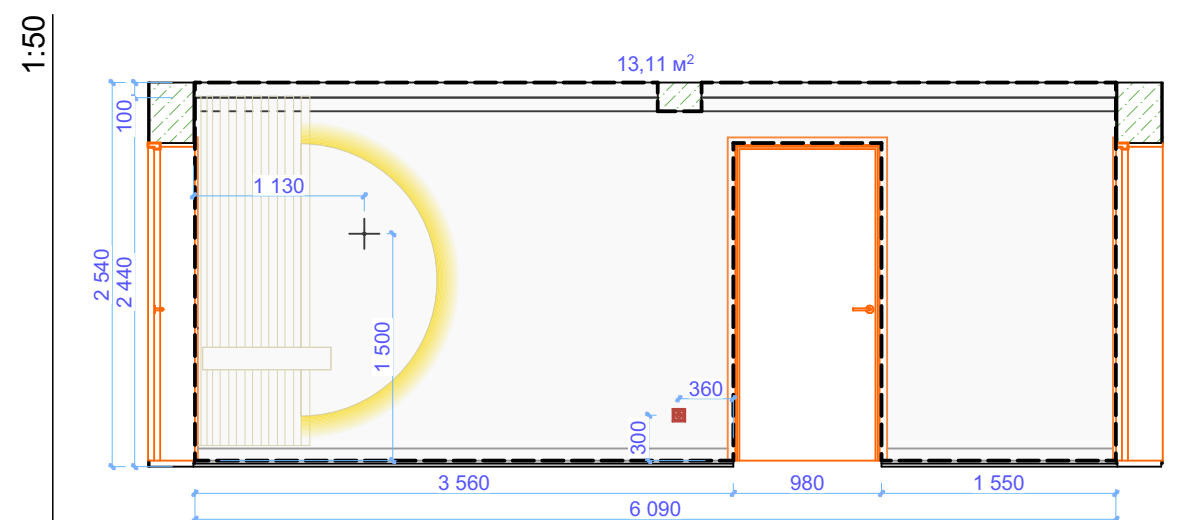

04

Коридор

Шпалери площа стін 28,24

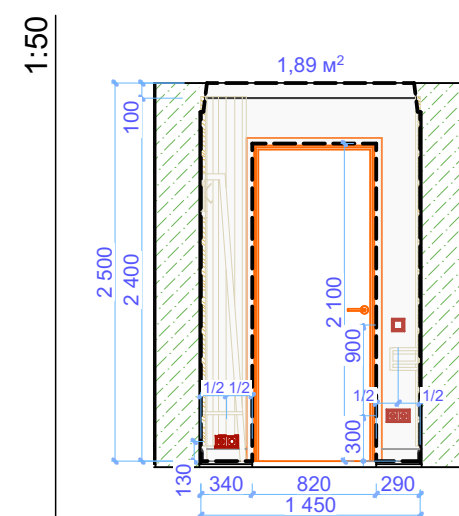

03

Коридор

#### Дизайн-проект

План поверху  
Розгортки по стінам.  
Передпокої-Коридор

Зм.	Кіл.уч.	Аркуш
Замовник		
Дизайнер розробник проекту		Войцехівський В.
Дизайнер		
Крисляр		
Н. контроль		Войцехівський В.
Дата.	Підп.	
16.07.2025		
16.07.2025		
16.07.2025		
16.07.2025		
16.07.2025		
Стадія	Аркушів	
Р.Т.П.		







CLIENT

A3 424x301

a3



**BRIG MAESTRO**  
ремонт & будівництво

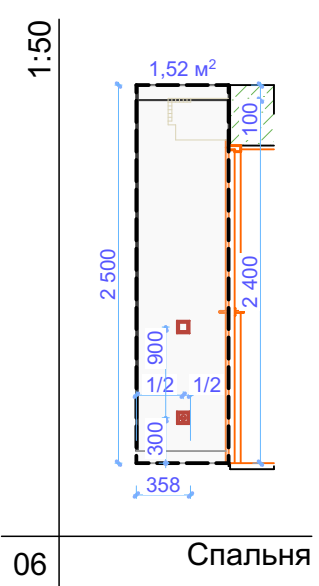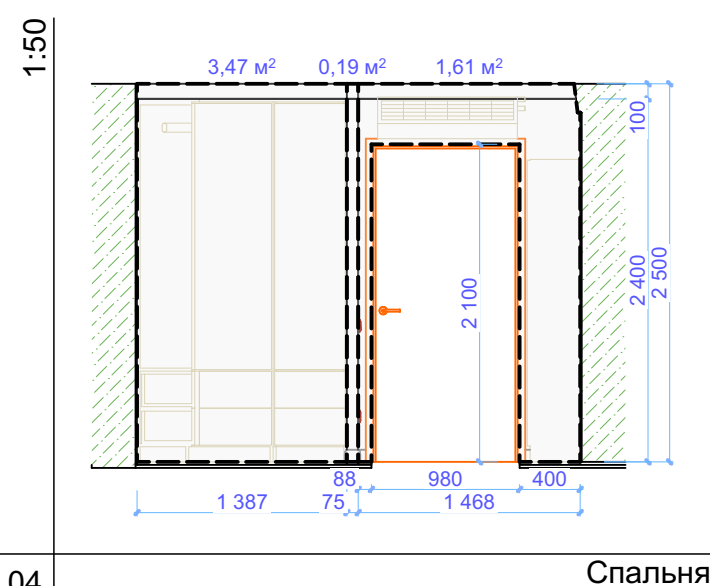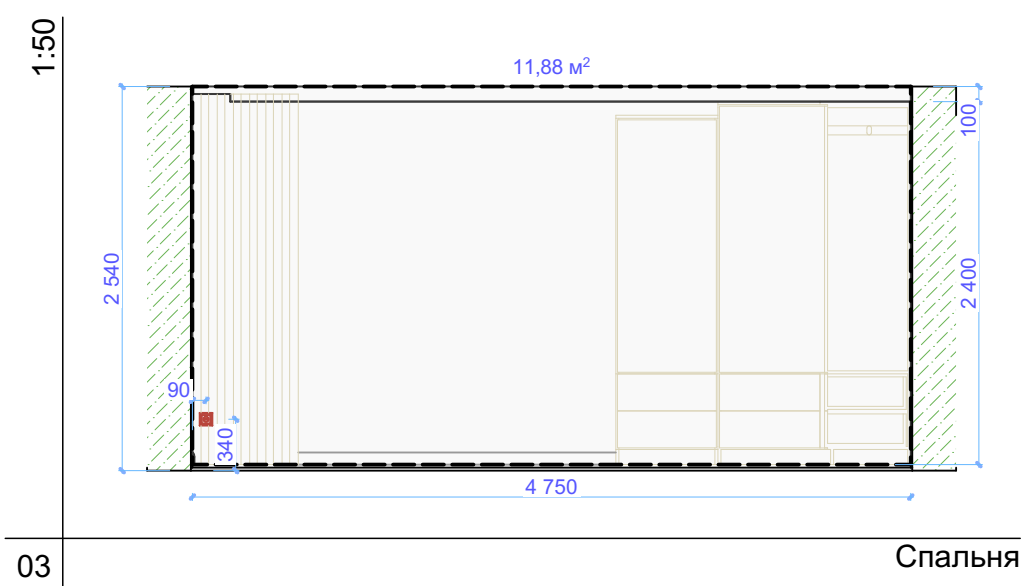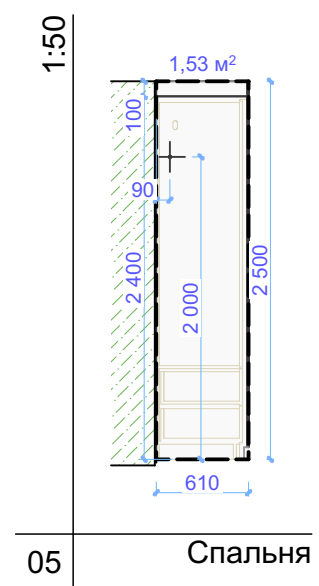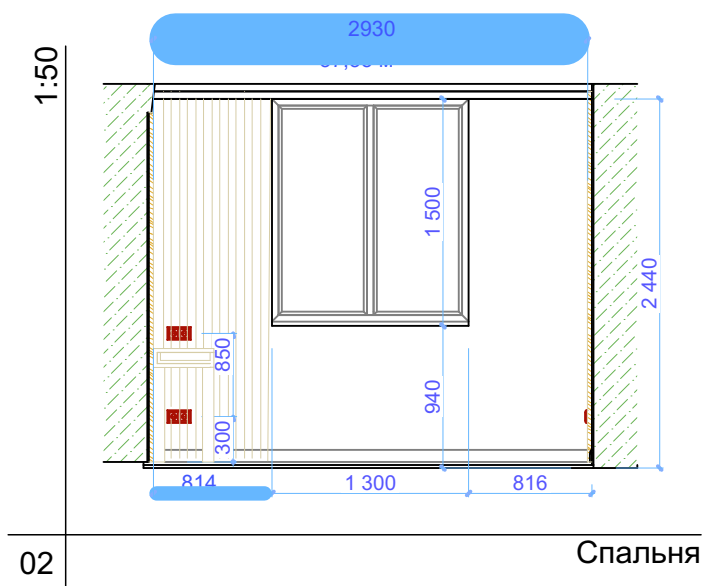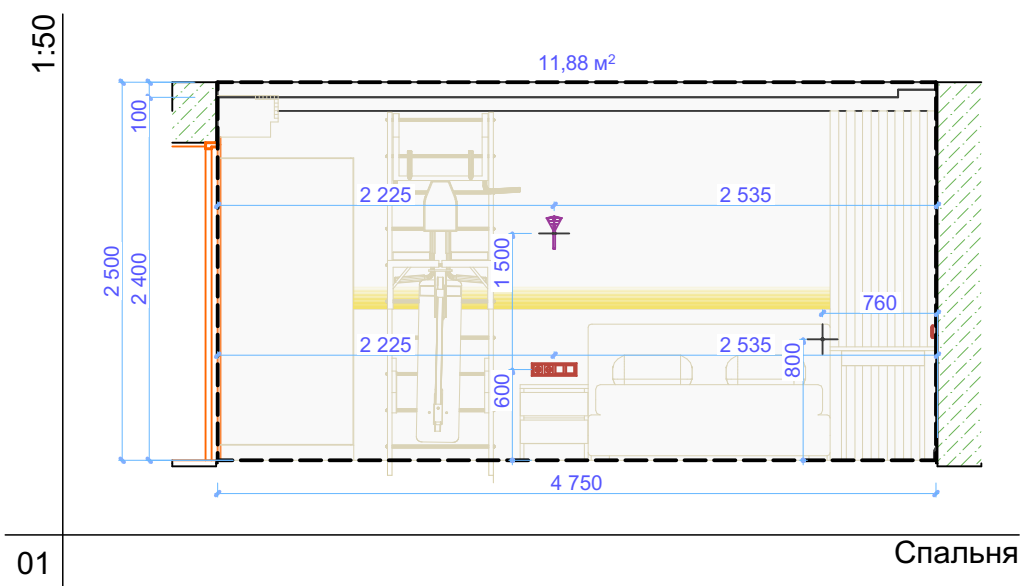

Шпалери площа стін 37,35

**Дизайн-проект**

План поверху  
Розгортки по стінам.  
Спальня







Зм.	Кіл.уч.	Аркуш
Замовник		
Дизайнер розробник проекту		Войцехівський В.
Дизайнер		
Крисляр		
Н. контроль		Войцехівський В.
Дата.	Підп	
16.07.2025		
16.07.2025	<i>Войцехівський В.</i>	
16.07.2025		
16.07.2025	<i>Войцехівський В.</i>	
16.07.2025		
Стадія	Аркушів	
Р.Т.П.	—	

CLIENT \_\_\_\_\_ А3 424x301

**а 3**



**BRIG MAESTRO**  
ремонт & будівництво

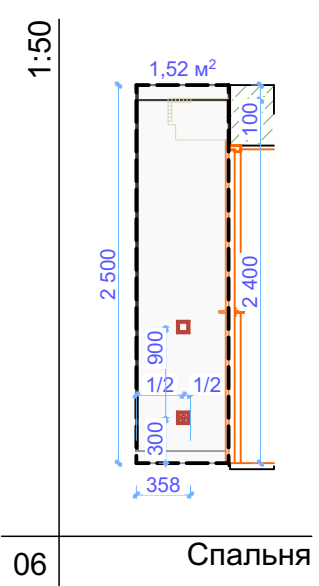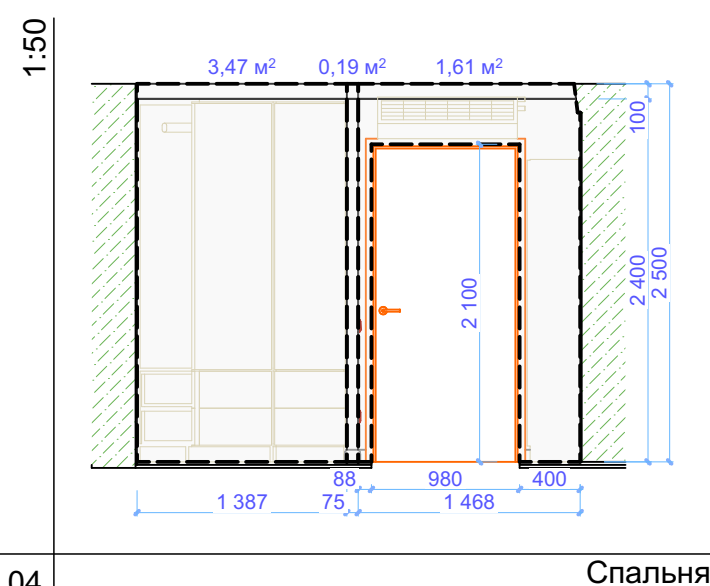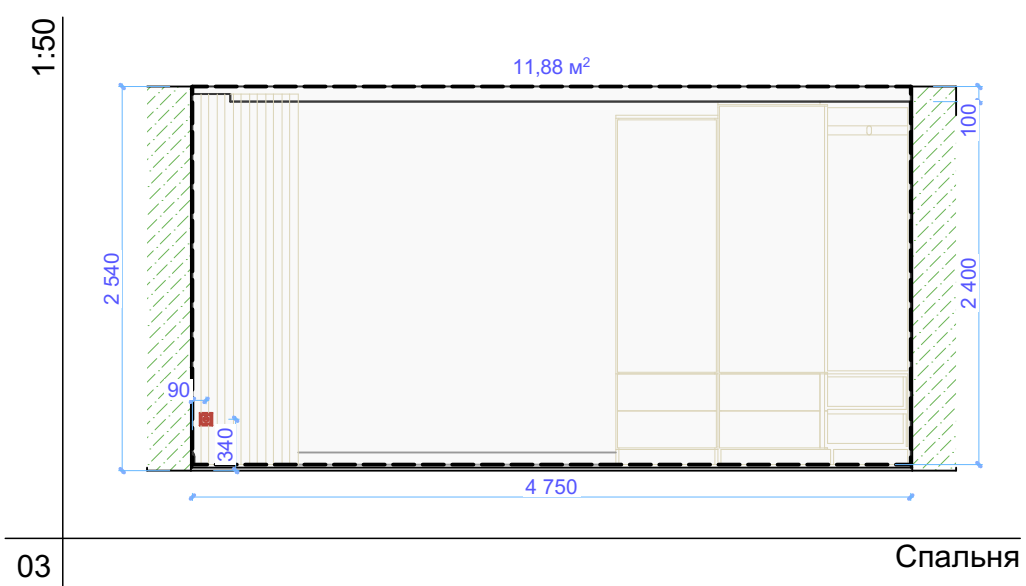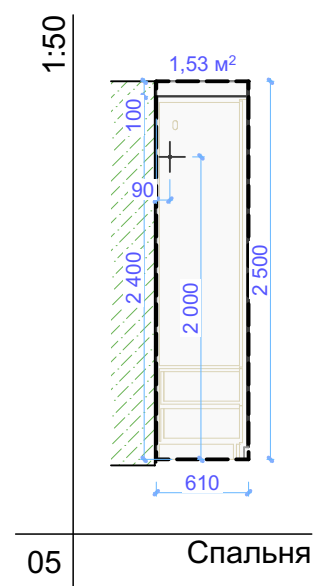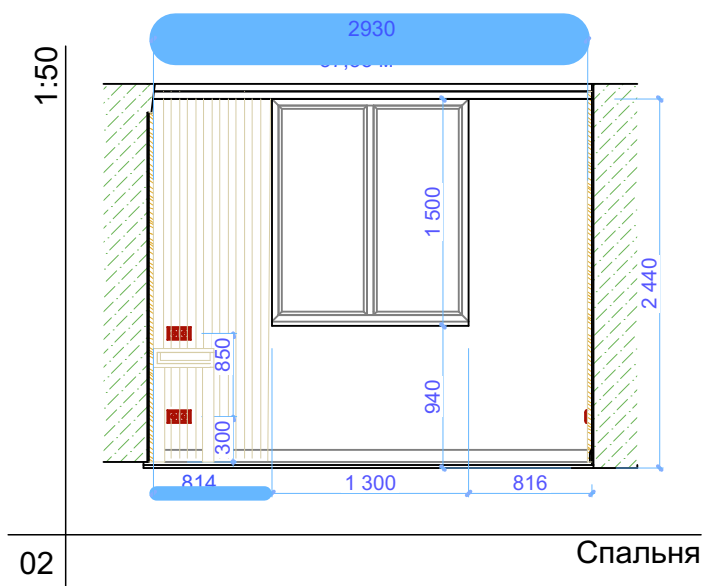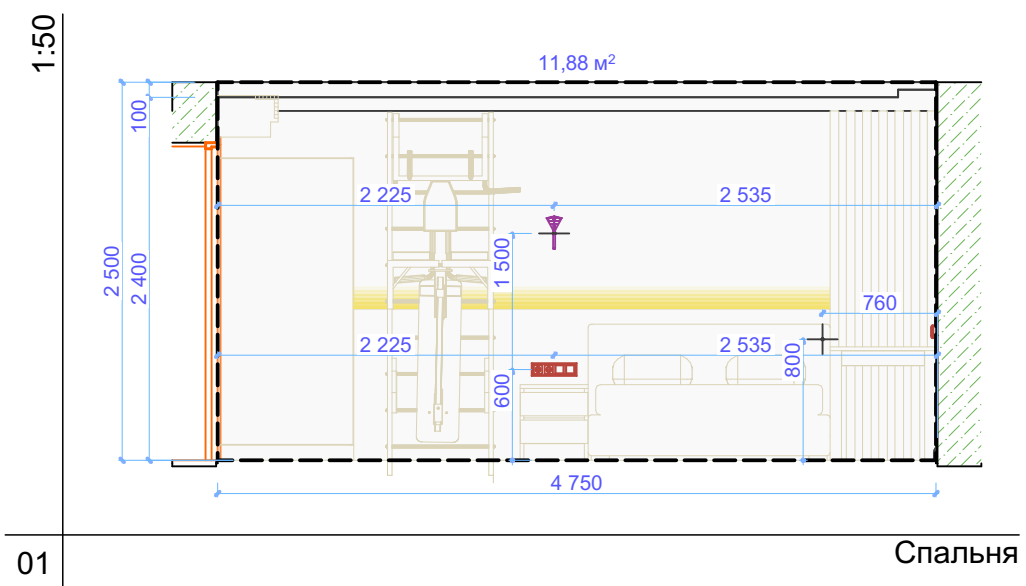

Шпалери площа стін 37,35

**Дизайн-проект**

План поверху  
Розгортки по стінам.  
Спальня

Зм.	Кіл.уч.	Аркуш
Замовник		
Дизайнер розробник проекту		Войцехівський В.
Дизайнер		
Крисляр		
Н. контроль		Войцехівський В.
Дата.	Підп	
16.07.2025		
16.07.2025	<i>Войцехівський В.</i>	
16.07.2025		
16.07.2025	<i>Войцехівський В.</i>	
16.07.2025		
Стадія	Аркушів	
Р.Т.П.	—	


CLIENT \_\_\_\_\_

A3 424x301


**а 3**




**BRIG MAESTRO**  
ремонт & будівництво

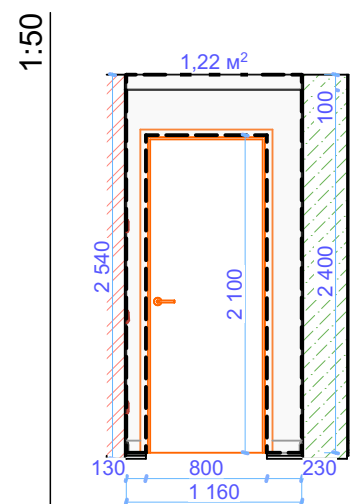


01 Кухня

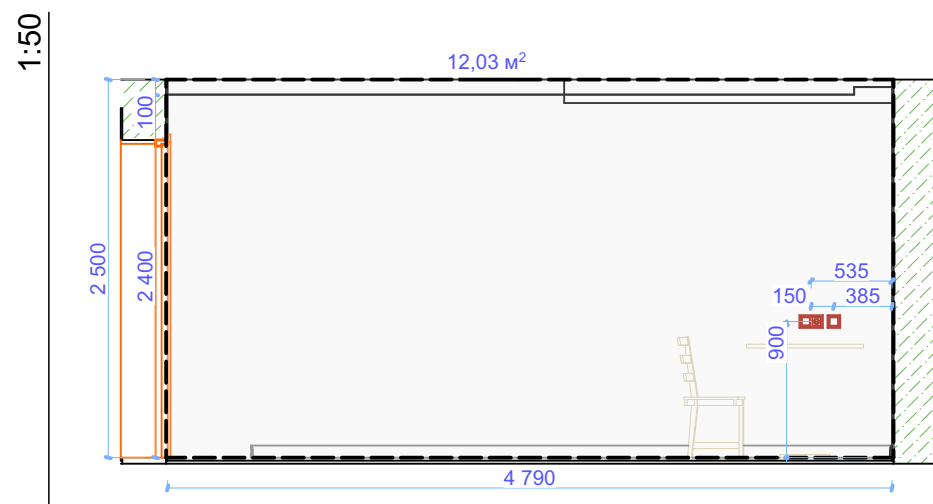


02 Кухня

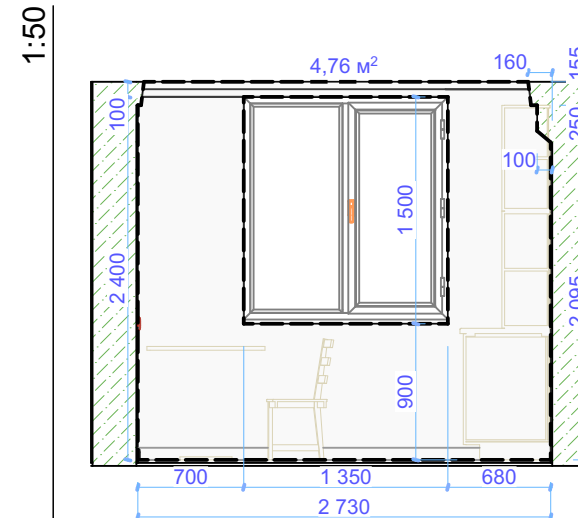


03 Кухня

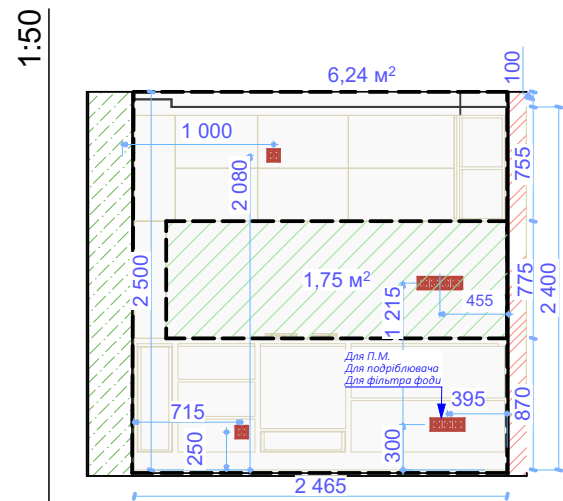


04 Кухня

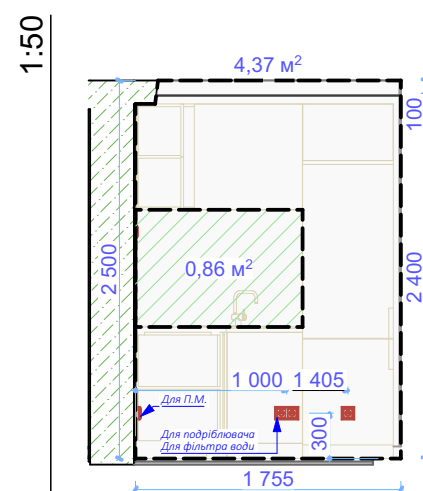

05 Кухня

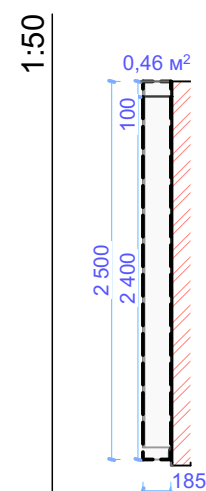

06 Кухня

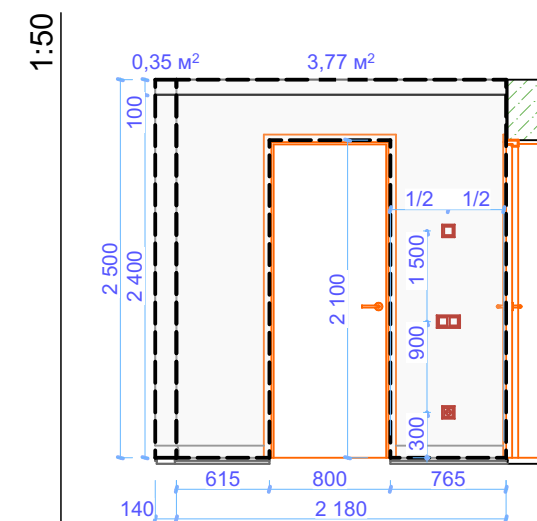


07 Кухня

Шпалери площа стін 33,20

Шпалери загальна площа всіх стін 139,39 м2.

Шпалери AS creation 78651-1 загальна площа всіх стін 139,39 м2.

Шпалери AS Creation Elit of Shades 78651-1

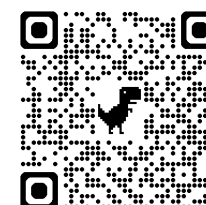

**Дизайн-проект**

План поверху  
Розгортки по стінам.  
Кухня


Зм.	Кіл.уч.	Аркуш
Замовник		
Дизайнер розробник проекту	Войцехівський В.	
Дизайнер		
Крисляр		
Н. контроль		Войцехівський В.
Дата.	Підп	
16.07.2025		
16.07.2025	<i>Войцехівський В.</i>	
16.07.2025		
16.07.2025	<i>Войцехівський В.</i>	
16.07.2025		
Стадія	Аркушів	
Р.Т.П.	—	

CLIENT \_\_\_\_\_

A3 424x301

**а3**


1:30,32

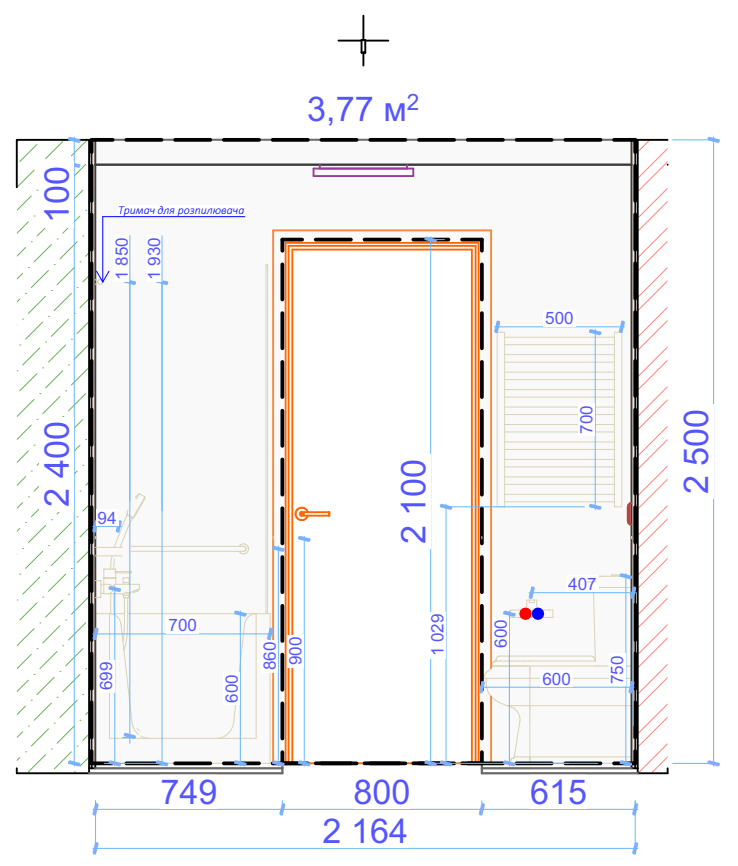

01

Санвузол

1:26,57

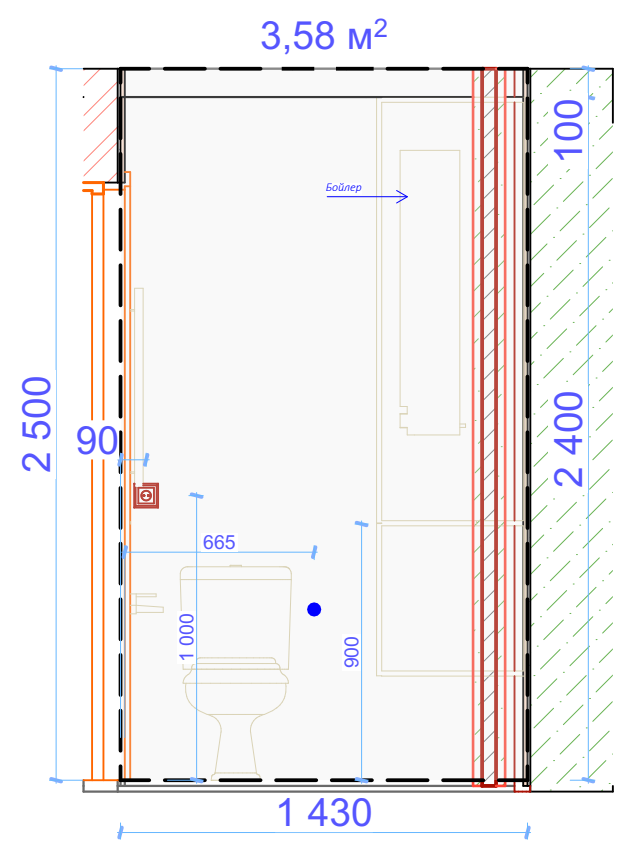

02


Санвузол

Плитка Cersanit LOCARNO LIGHT  
GREY MATT RECT 60x60



Площа 16,36 м/кв


1:28,63

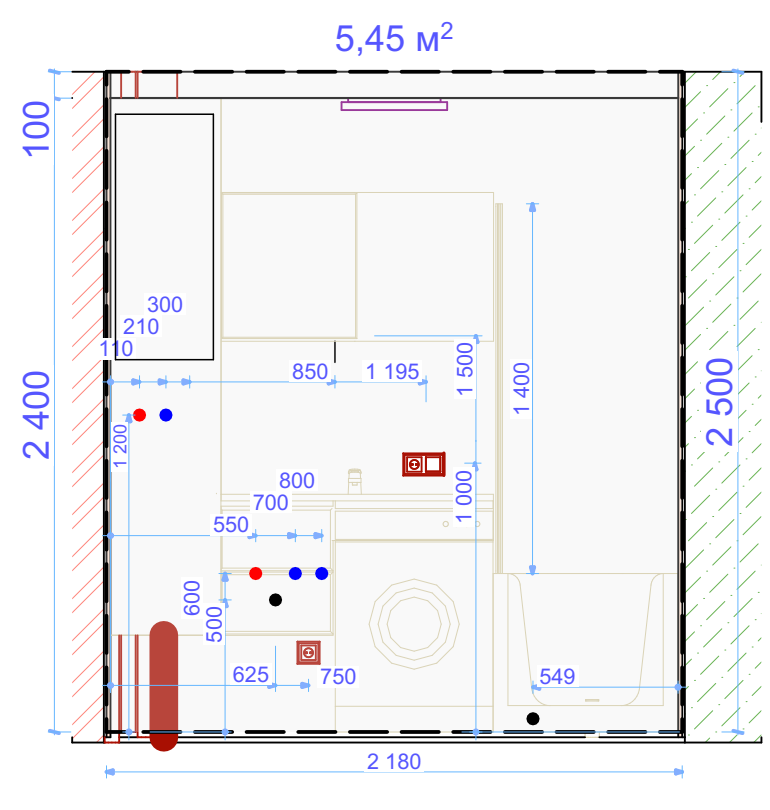

03

Санвузол

1:28,37

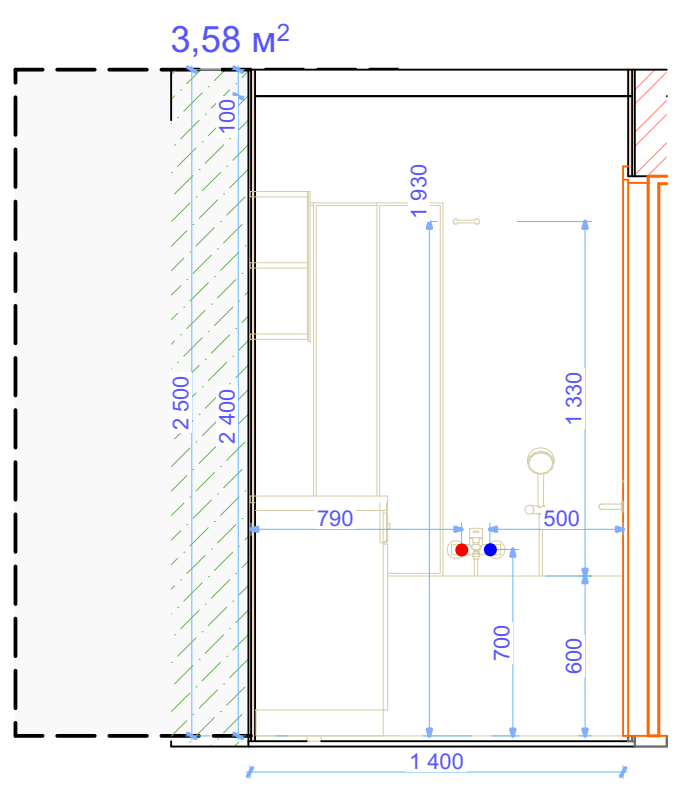

04

Санвузол

**Дизайн-проект**

План поверху  
Розгортки по стінам.  
Сан-вузол


Зм.	Кіл.уч.	Аркуш
Замовник		
Дизайнер розробник проекту	Войцехівський В.	
Дизайнер		
Крисляр		
Н. контроль		Войцехівський В.
Дата.	Підп	
16.07.2025		
16.07.2025	<i>Войцехівський В.</i>	
16.07.2025	<i>Войцехівський В.</i>	
16.07.2025	<i>Войцехівський В.</i>	
16.07.2025	<i>Войцехівський В.</i>	
Стадія	Аркушів	
Р.Т.П.	—	

CLIENT \_\_\_\_\_

\_\_\_\_\_





\_\_\_\_\_

A3 424x301

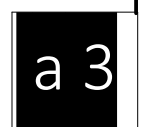



BRIG MAESTRO  
ремонт & будівництво

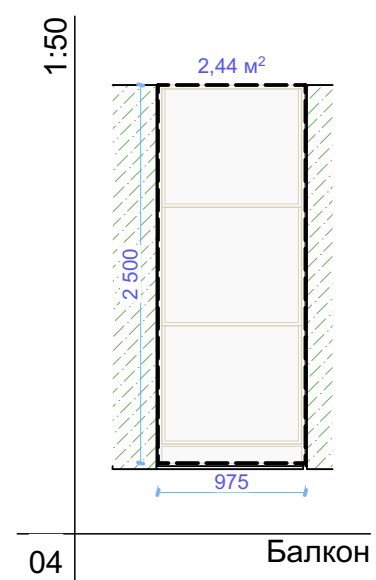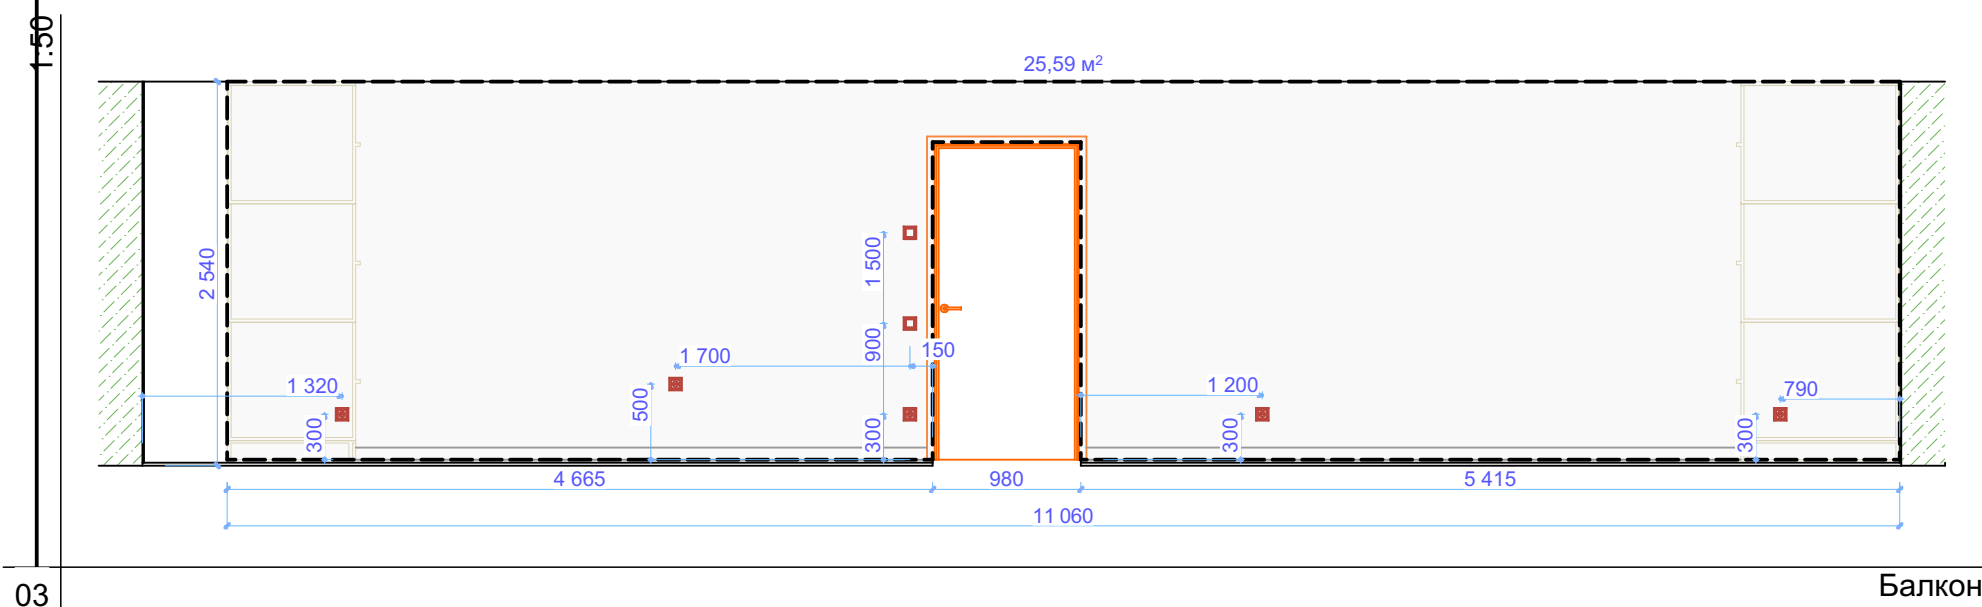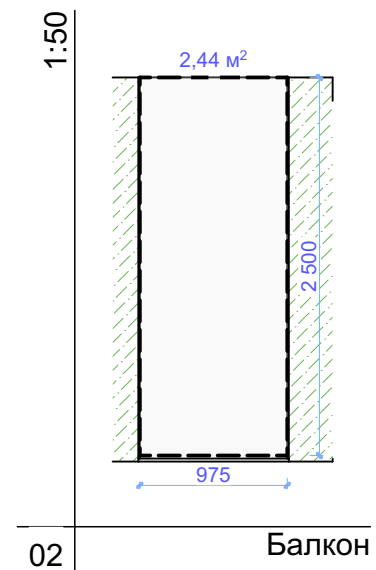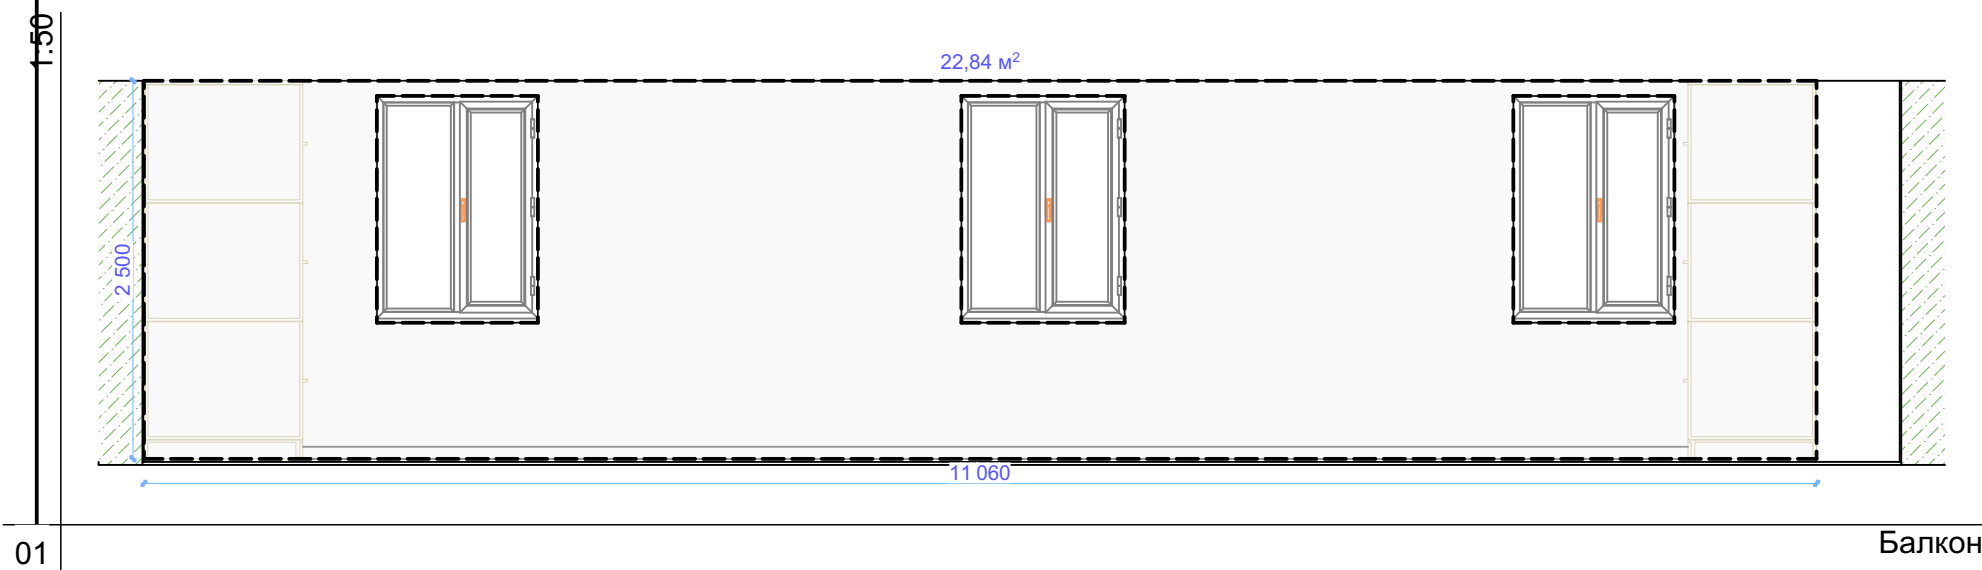

Дизайн-проект

План поверху  
Розгортки по стінам.  
Балкон-лоджія

Зм.	Кіл.уч.	Аркуш
Замовник		
Дизайнер розробник проекту		Войцехівський В.
Дизайнер		
Крисляр		
Н. контроль		Войцехівський В.
Дата.	Підп.	
16.07.2025		
16.07.2025		
16.07.2025		
16.07.2025		
16.07.2025		
Стадія		Аркушів
Р.Т.П.		—


CLIENT \_\_\_\_\_

A3 424x301

а 3



**BRIG MAESTRO**  
ремонт & будівництво

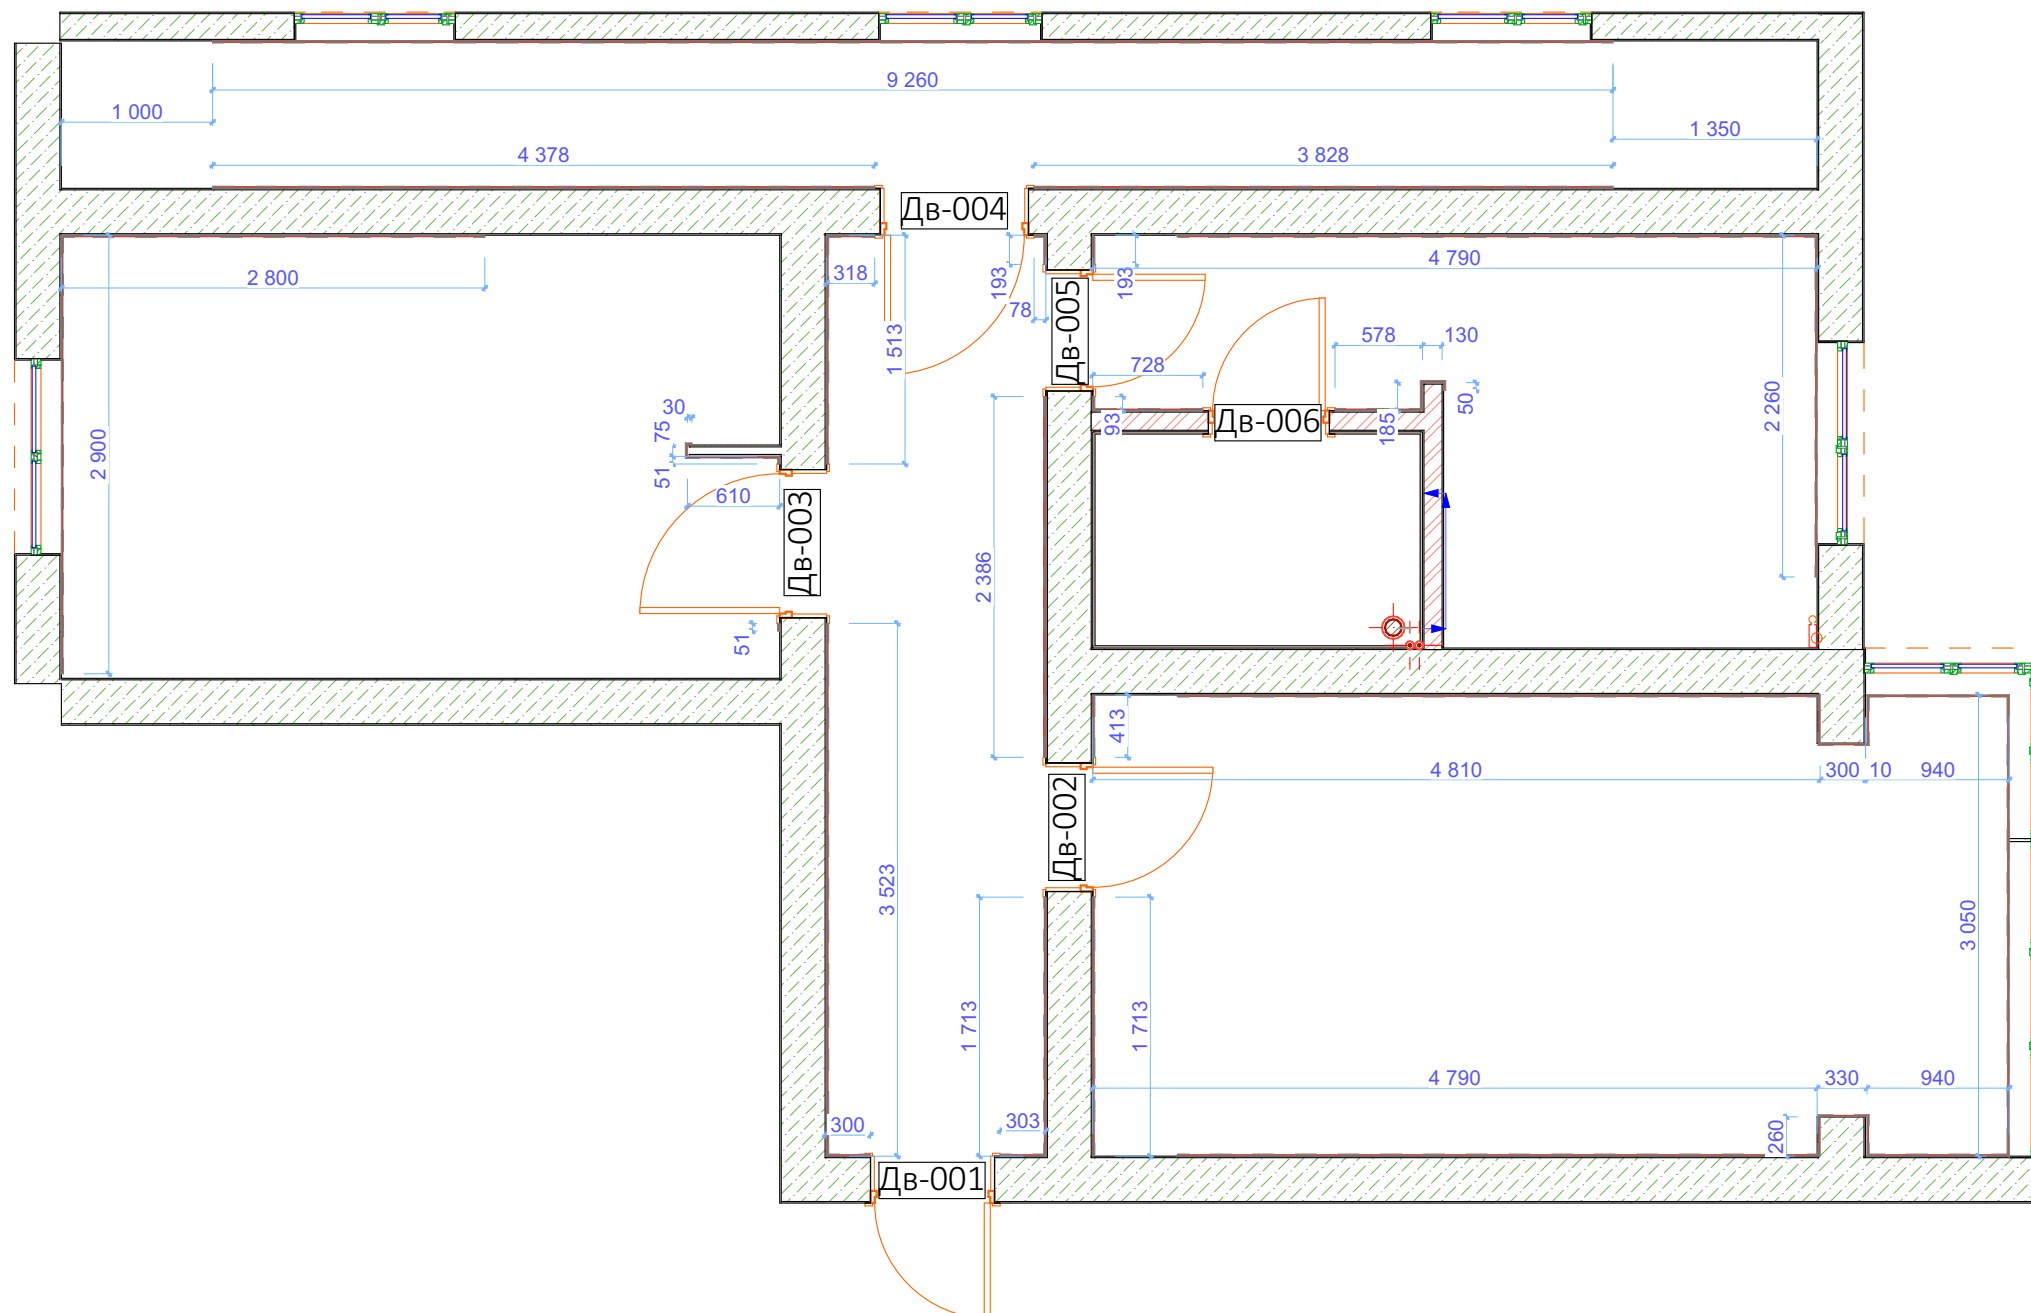

Плинтуса			
Помещение		Кол.	Длина
№	Найменування		
01	Коридор	9	10 317
02	Вітальня	13	17 876
03	Спальня	7	6 517
04	Кухня	9	8 467
06	Балкон	3	17 466
			<b>60 643 мм</b>


**Дизайн-проект**

План поверху  
Схема розміщення  
плінтуса та специфікація  
дверей

Зм.	Кіл.уч.	Аркуш
Замовник		
Дизайнер розробник проекту		Войцехівський В.
Дизайнер		
Крисляр		
Н. контроль		Войцехівський В.
Дата.	Підп.	
16.07.2025		
16.07.2025		
16.07.2025		
16.07.2025		
Стадія	Аркушів	
Р.Т.П.	—	

Каталог Дверей						
Полный ID Элемента	ДВ-001	ДВ-002	ДВ-003	ДВ-004	ДВ-005	ДВ-006
Количество	1	1	1	1	1	1
Размер Ш x В	820x2 100	850x2 100	980x2 100	980x2 100	800x2 100	800x2 100
Ориентация	П	П	П	Л	П	Л
2D-символ						
Вид со Стороны, Противоположной Стороне Открытия						

CLIENT \_\_\_\_\_  
A3 424x301  
**а 3**

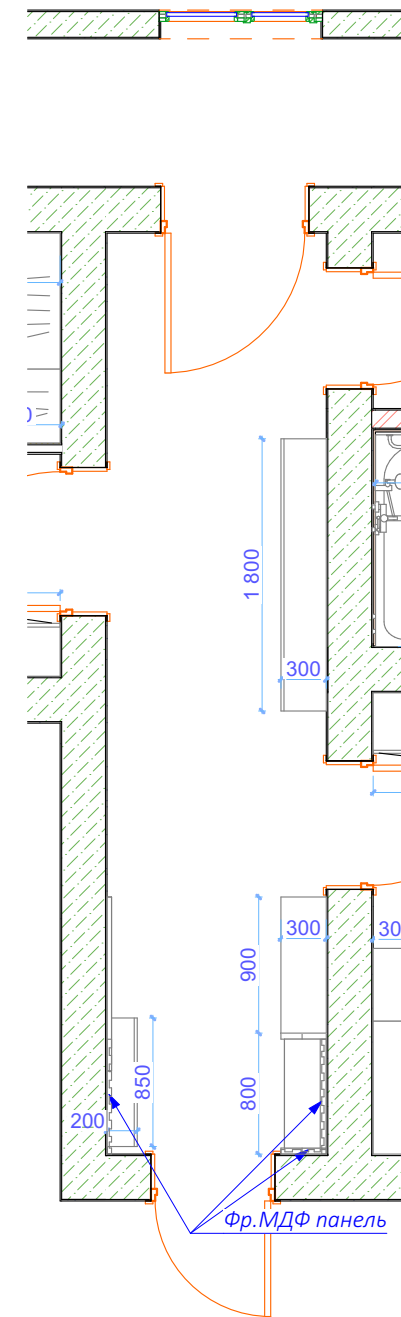

**Дизайн-проект**

План поверху Рендер  
- Передпокій\_Коридор

**Передпокій**


Зм.	Кіл.уч.	Аркуш
Замовник		
Дизайнер розробник проекту		Войцехівський В.
Дизайнер		
Крисляр		
Н. контроль		Войцехівський В.
Дата.	Підп	
03.08.2025		
03.08.2025	<i>Войцехівський В.</i>	
03.08.2025	<i>Войцехівський В.</i>	
03.08.2025	<i>Войцехівський В.</i>	
03.08.2025	<i>Войцехівський В.</i>	
Стадія	Аркушів	
Р.Т.П.	—	




CLIENT \_\_\_\_\_

A3 424x301

**а 3**

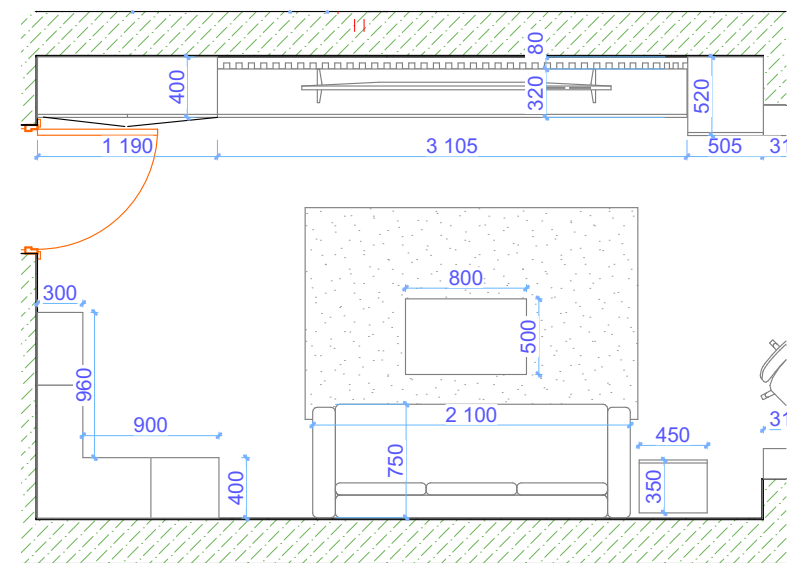

Эль

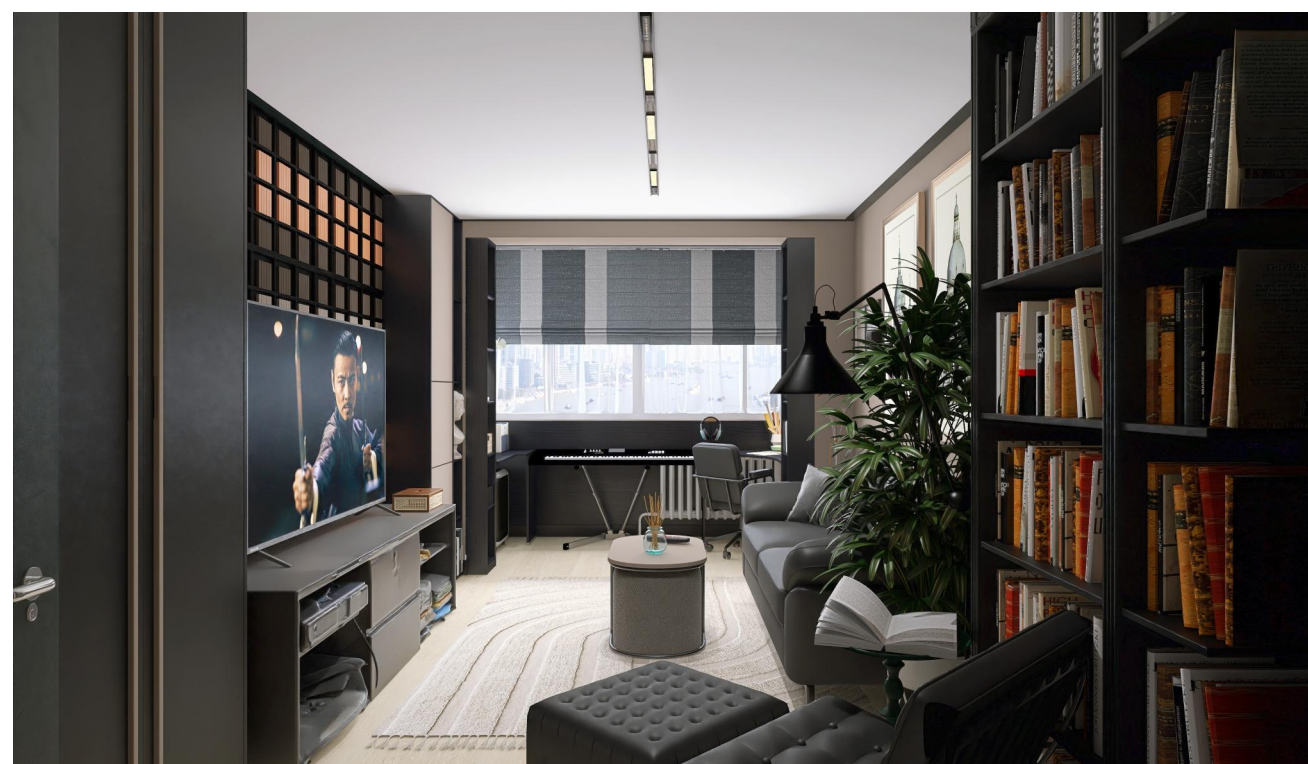

**Дизайн-проект**

План поверху  
Рендер - Вітальня

Вітальня

Зм.	Кіл.уч.	Аркуш
Замовник		
Дизайнер розробник проекту		Войцехівський В.
Дизайнер		
Крисляр		
Н. контроль		Войцехівський В.
Дата.	Підп	
03.08.2025		
03.08.2025	<i>Войцехівський В.</i>	
03.08.2025	<i>Войцехівський В.</i>	
03.08.2025	<i>Войцехівський В.</i>	
03.08.2025	<i>Войцехівський В.</i>	
Стадія	Аркушів	
Р.Т.П.	—	


CLIENT \_\_\_\_\_

\_\_\_\_\_

\_\_\_\_\_

A3 424x301


**a 3**

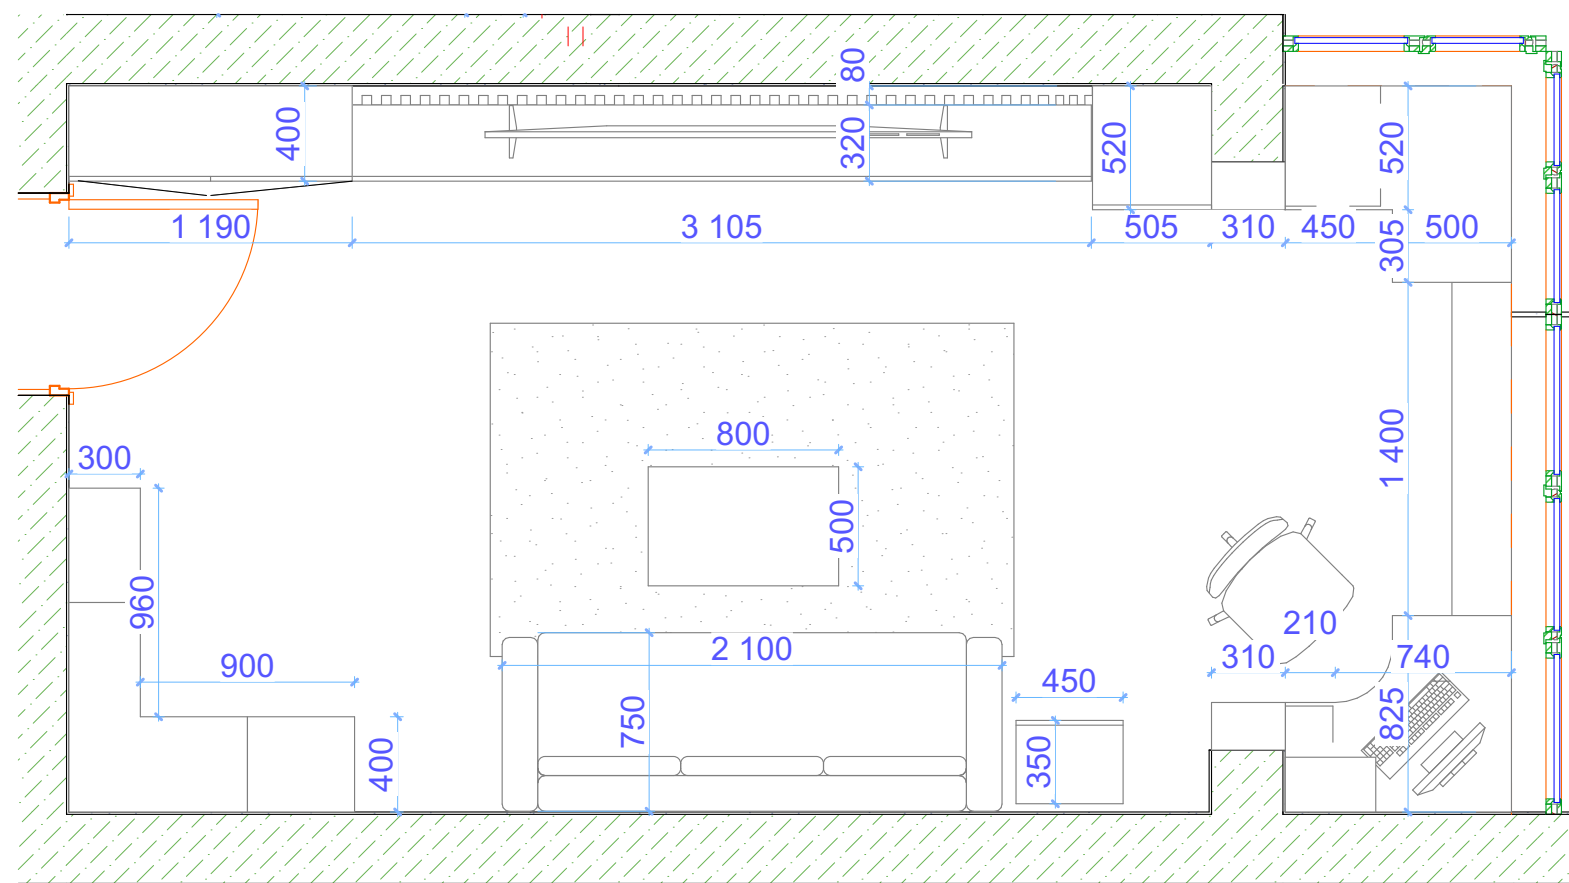


**Дизайн-проект**

План поверху  
Рендер- Передпокій  
ерккер  
Вітальня-еркер

Зм.	Кіл.уч.	Аркуш
Замовник		
Дизайнер розробник проекту		Войцехівський В.
Дизайнер		
Крисляр		
Н. контроль		Войцехівський В.
Дата.	Підп	
03.08.2025	<i>[Signature]</i>	
03.08.2025	<i>[Signature]</i>	
03.08.2025	<i>[Signature]</i>	
03.08.2025	<i>[Signature]</i>	
03.08.2025	<i>[Signature]</i>	
Стадія	Архив	
Р.Т.П.	—	

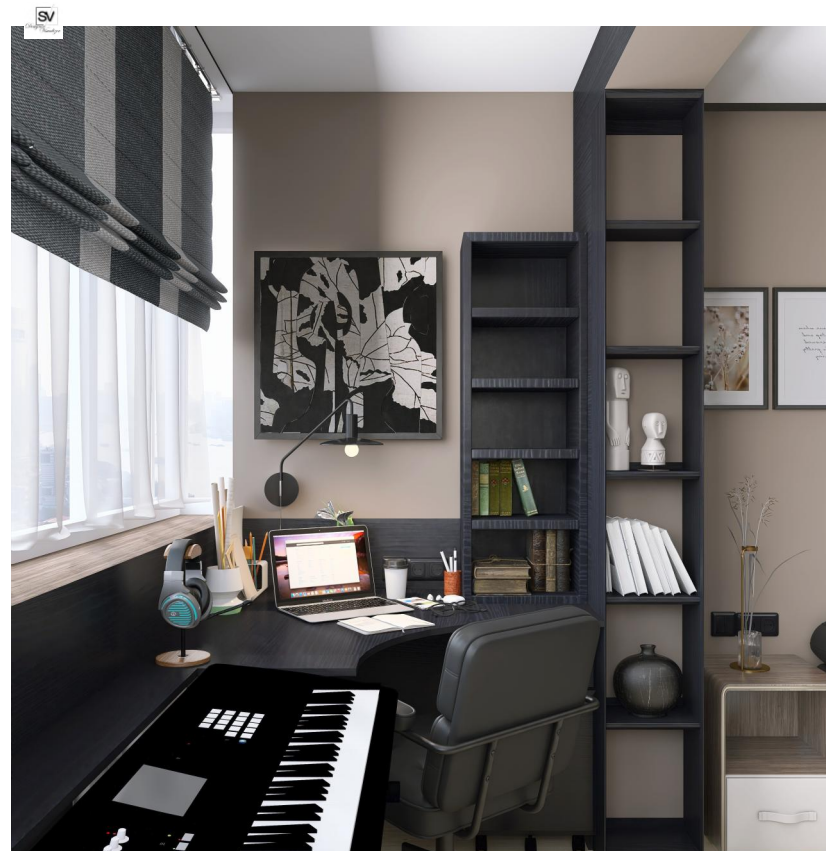

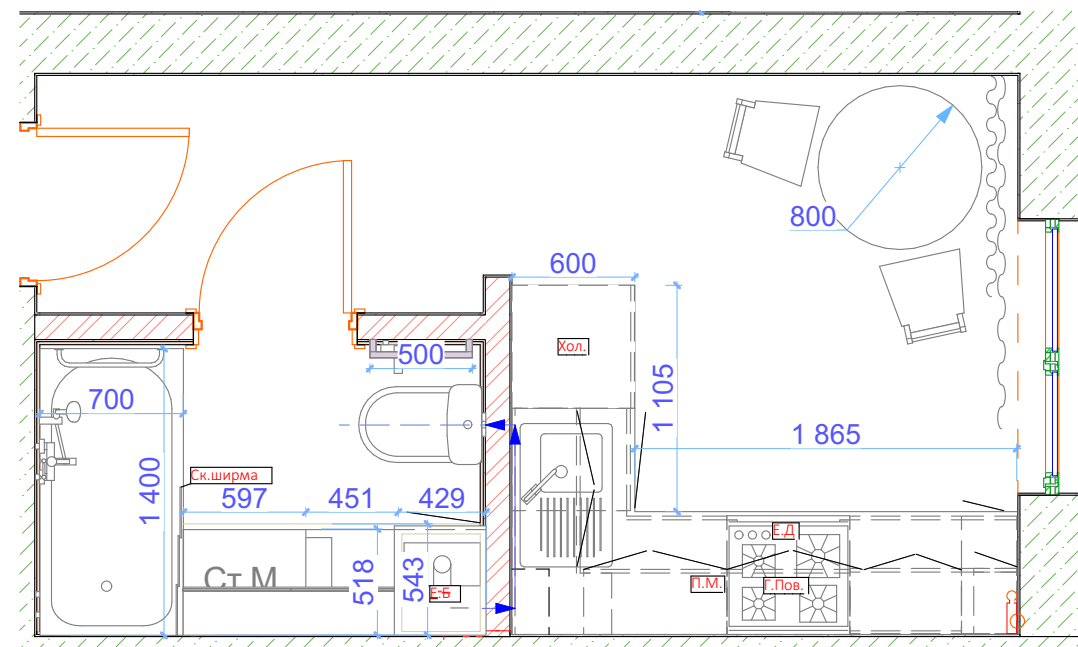

**Дизайн-проект**

План поверху  
Рендер- кухня


**Коридор- Кухня**

Зм.	Кіл.уч.	Аркуш
Замовник		
Дизайнер розробник проекту		Войцехівський В.
Дизайнер		
Крисляр		
Н. контроль		Войцехівський В.
Дата.	Підп.	
03.08.2025		
03.08.2025	<i>Войцехівський В.</i>	
03.08.2025		
03.08.2025	<i>Войцехівський В.</i>	
03.08.2025		
Стадія	Архувів	
Р.Т.П.	—	

CLIENT \_\_\_\_\_ А3 424x301

\_\_\_\_\_

**а 3**

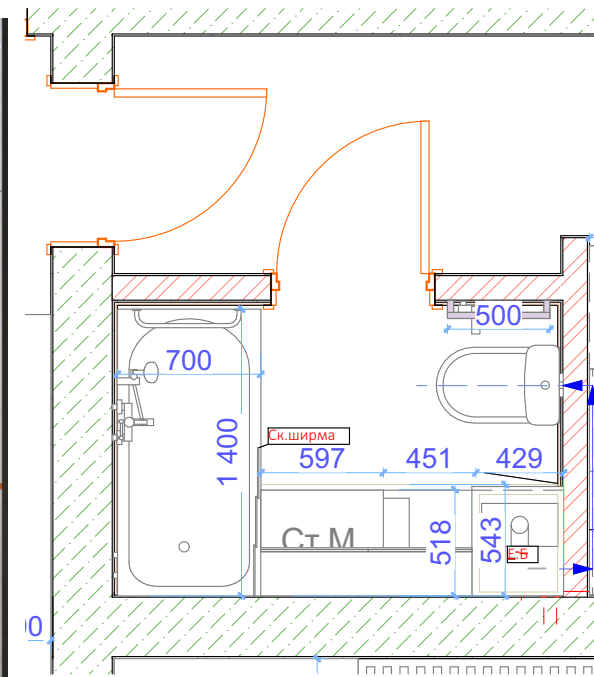

**Дизайн-проект**

План поверху  
Рендер- Сан-вузол  
Ванна кімната


Зм.	Кіл.уч.	Аркуш
Замовник		
Дизайнер розробник проекту		Войцехівський В.
Дизайнер		
Крисляр		
Н. контроль		Войцехівський В.
Дата.	Підп	
03.08.2025		
03.08.2025	<i>Войцехівський В.</i>	
03.08.2025		
03.08.2025	<i>Войцехівський В.</i>	
03.08.2025		
Стадія	Аркушів	
Р.Т.П.	—	



CLIENT \_\_\_\_\_

A3 424x301

a 3

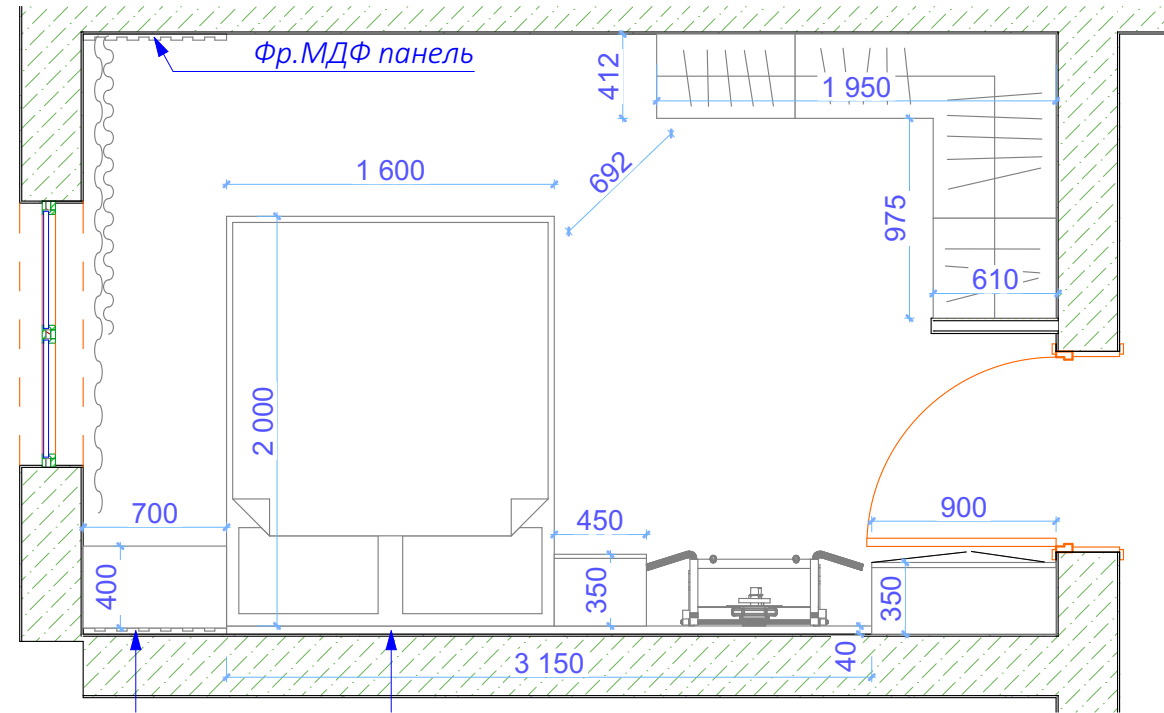


**Дизайн-проект**

План поверху  
Рендер- Спальня  
Спальня

Зм.	Кіл.уч.	Аркуш
Замовник		
Дизайнер розробник проекту		Войцехівський В.
Дизайнер		
Крисляр		
Н. контроль		Войцехівський В.
Дата.	Підп	
03.08.2025		
03.08.2025	<i>Войцехівський В.</i>	
03.08.2025		
03.08.2025	<i>Войцехівський В.</i>	
03.08.2025		
Стадія	Аркушів	
Р.Т.П.	—	

CLIENT \_\_\_\_\_ A3 424x301  
\_\_\_\_\_

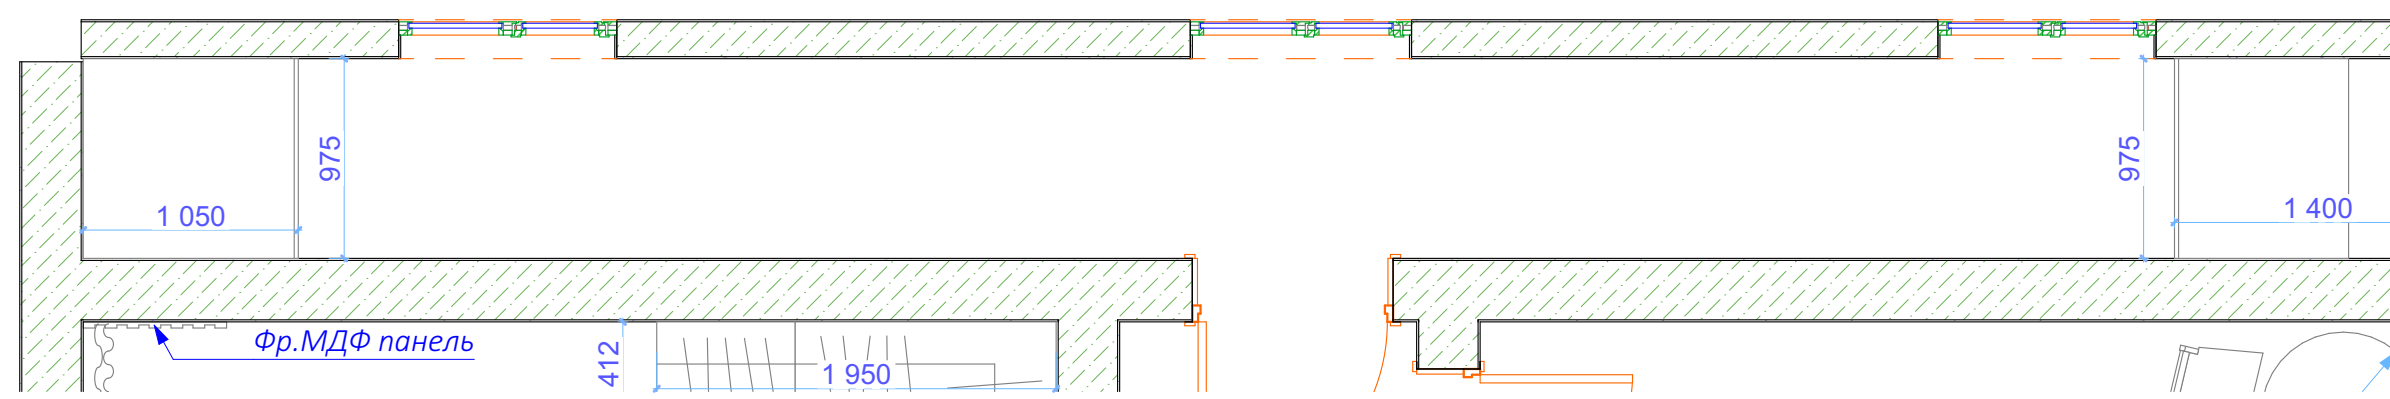

**Дизайн-проект**

План поверху  
Рендер- Лоджія  
Лоджія

Зм.	Кіл.уч.	Аркуш
Замовник		
Дизайнер розробник проекту	Войцехівський В.	
Дизайнер		
Крисляр		
Н. контроль	Войцехівський В.	
Дата.	Підп	
03.08.2025		
03.08.2025	<i>Войцехівський В.</i>	
03.08.2025		
03.08.2025	<i>Войцехівський В.</i>	
03.08.2025		
Стадія	Архивушів	
Р.Т.П.	—	

CLIENT \_\_\_\_\_ A3 424x301

\_\_\_\_\_

\_\_\_\_\_